



Design Interior
Clasa Laborator de CHIMIE

Avizat

Secretar de stat al Ministerului Educației și
Cercetării al Republicii Moldova.

Valentina Olaru

Manager al proiectului Advancing Quality
Education and Lifelong Learning Opportu-
nities for All

Ana Moraru

Designer șef al proiectului design interior
S.R.L. Design Laboratory

Dumitru Carbuni

locația	Republica Moldova
anul	2024
destinație	PUBLIC
beneficiar	UNDP MOLDOVA
design	LABDIZAIN

SPECIFICAȚII TEHNICE

DATE GENERALE

Proiectul de design interior a clasei Laborator, a fost elaborat conform normelor și regulamentelor în construcții civile publice valabile pe teritoriul Republicii Moldova. S-a ținut cont de căile de evacuare a persoanelor din spațiu, utilizarea materialelor de construcții și finisaj de calitate și cu certificate de conformitate valabile în Republica Moldova. Suprafața medie a spațiilor proiectate este de 75-78 m2. Înălțime tavanului variază de la 2.80 m până la 3.40 m la planșeu. Pardoseaua poate să fie cu diferite gradații de înălțime.

SPECIFICAȚII

În urma cercetării spațiilor existente în școli la ora actuală, sunt necesare următoarele intervenții în construcție pentru crearea condițiile necesare de comfort termic, ergonomic, iluminare, ventilație:

1. Inspectarea, repararea și curățirea canalelor vechi de ventilație, țevilor, organizarea eficientă a circulației aerului și condiționării. Ventilația se recomandă a fi proiectată cu centrale de ventilație moderne, tip recuperatoare. Acestea se vor monta în spații special identificate pentru ele, de către proiectant.
2. Demontarea corpurilor de iluminat existente, înlocuirea lor cu unele noi de tip LED, lumină neutră (4000K).
3. Demontarea linoleumului/ lemnului vechi existent, montarea unei autonivelante și montarea plăci de PVC (vinil) noi, in placi sau rulou. Unde nu e posibil se va monta porțelanat rectificat, categoria R11 de aderență.
4. Se vor verifica geamurile și furnitura lor. Se vor etanșa rosturile externe cât și interioare, pentru a nu permite pierderi de căldură.
5. Se vor trasa fire electrice, puncte de internet suplimentare, pereții se îndreaptă.
6. Scoaterea tapetelor existente și pregătirea pereților pentru finisare cu vopsea lavabila.
7. Golurile în tavan de la fire sau alte comunicații se vor chitui.
8. Se va proiectarea și montarea sisitemei de alarmă antiincendiu și a direcției de evacuare.
9. Se va monta ușă nouă din placaj cu ochi de sticlă triplex de 8mm. Desenul ușii este indicat în proiect.
10. Se trasează apeduct și canalizare în fiecare laborator, pentru a avea posibilitatea montării lavoarului.
11. Se instalează pentru zona de depozitare a unei construcții de aluminiu cu ușă de sticlă securizată de 6mm. Zona de depozitare nu se va ridica separeu până la tavan. Astfel va fi asigurat circulația aerului pe toată suprafața clasei.
12. Se va monta tavan suspendat tip armstrong din plăci de 60x60cm, acesta va fi montat cu 70-100 mm mai jos decât cota de înălâime a planșeu-lui.


MOBILIER

- Mobila se va selecta din materiale durabile, ce corespund normelor de siguranță și igienă sanitară a Republicii Moldova.
- Scaunele elevilor se recomandă a fi din plastic durabil sau placaj.
- Mesele elevilor, precum și masa de demonstrații a profesorului (reglabilă pe înalțime) vor avea colțurile rotunjite, pentru a reduce riscul de traume.
- masa pentru demonstrații a profesorului (reglabilă pe înălțime), va fi alimentată cu rețea electrică, pentru a o putea utiliza de la panoul de control.
- suportul pentru umerașe din clasă poate fi eclus, dacă școala dispune de o garderobă centralizată la parter.
- Echipemntul tehnic digital, se a procura pe baza cerințelor cadrelor didactice, pot fi situații unde clasa deja dispune de un panou interactiv smart, sau tablă de scris.

Borderoul desenelor de execuție a compartimentului Design Interior

Foaia	Denumirea desenului	Note
1	Borderoul desenelor de execuție a compartimentului de Design Interior. Specificații tehnice.	
2	Plan releveu_scara 1:50	
3	Plan amplasare mobilier var. A_scara 1:50	
4	Plan amplasare mobilier var. B_scara 1:50	
5-6	3D vizualizari realiste	
7	Plan demontare și montare pereți_scara 1:50	
8	Plan ventilație și condiționare cu design tavan_scara 1:50	
9	Plan rețea electrică (amplasare funcțională)_scara 1:50	
10	Plan rețea electrică (prize, întrerupătoare, puncte tensiune joasă)_scara 1:50	
11	Planuri rețea electrică (puncte pe tavan)_scara 1:50	
12	Specificații corpuri de iluminat, prize.	
13	Planuri finisaje pereți, cantitate, specificații_scara 1:50	
14	Planuri finisaje tavan, cantitate, specificații_scara 1:50	
15	Planuri finisaje pardosea, cantitate, specificații_scara 1:50	
16-18	Desene mobilier executat la comandă	
19-20	Specificare mobilier procurat.	

PLAN RELEVU_scara 1:50

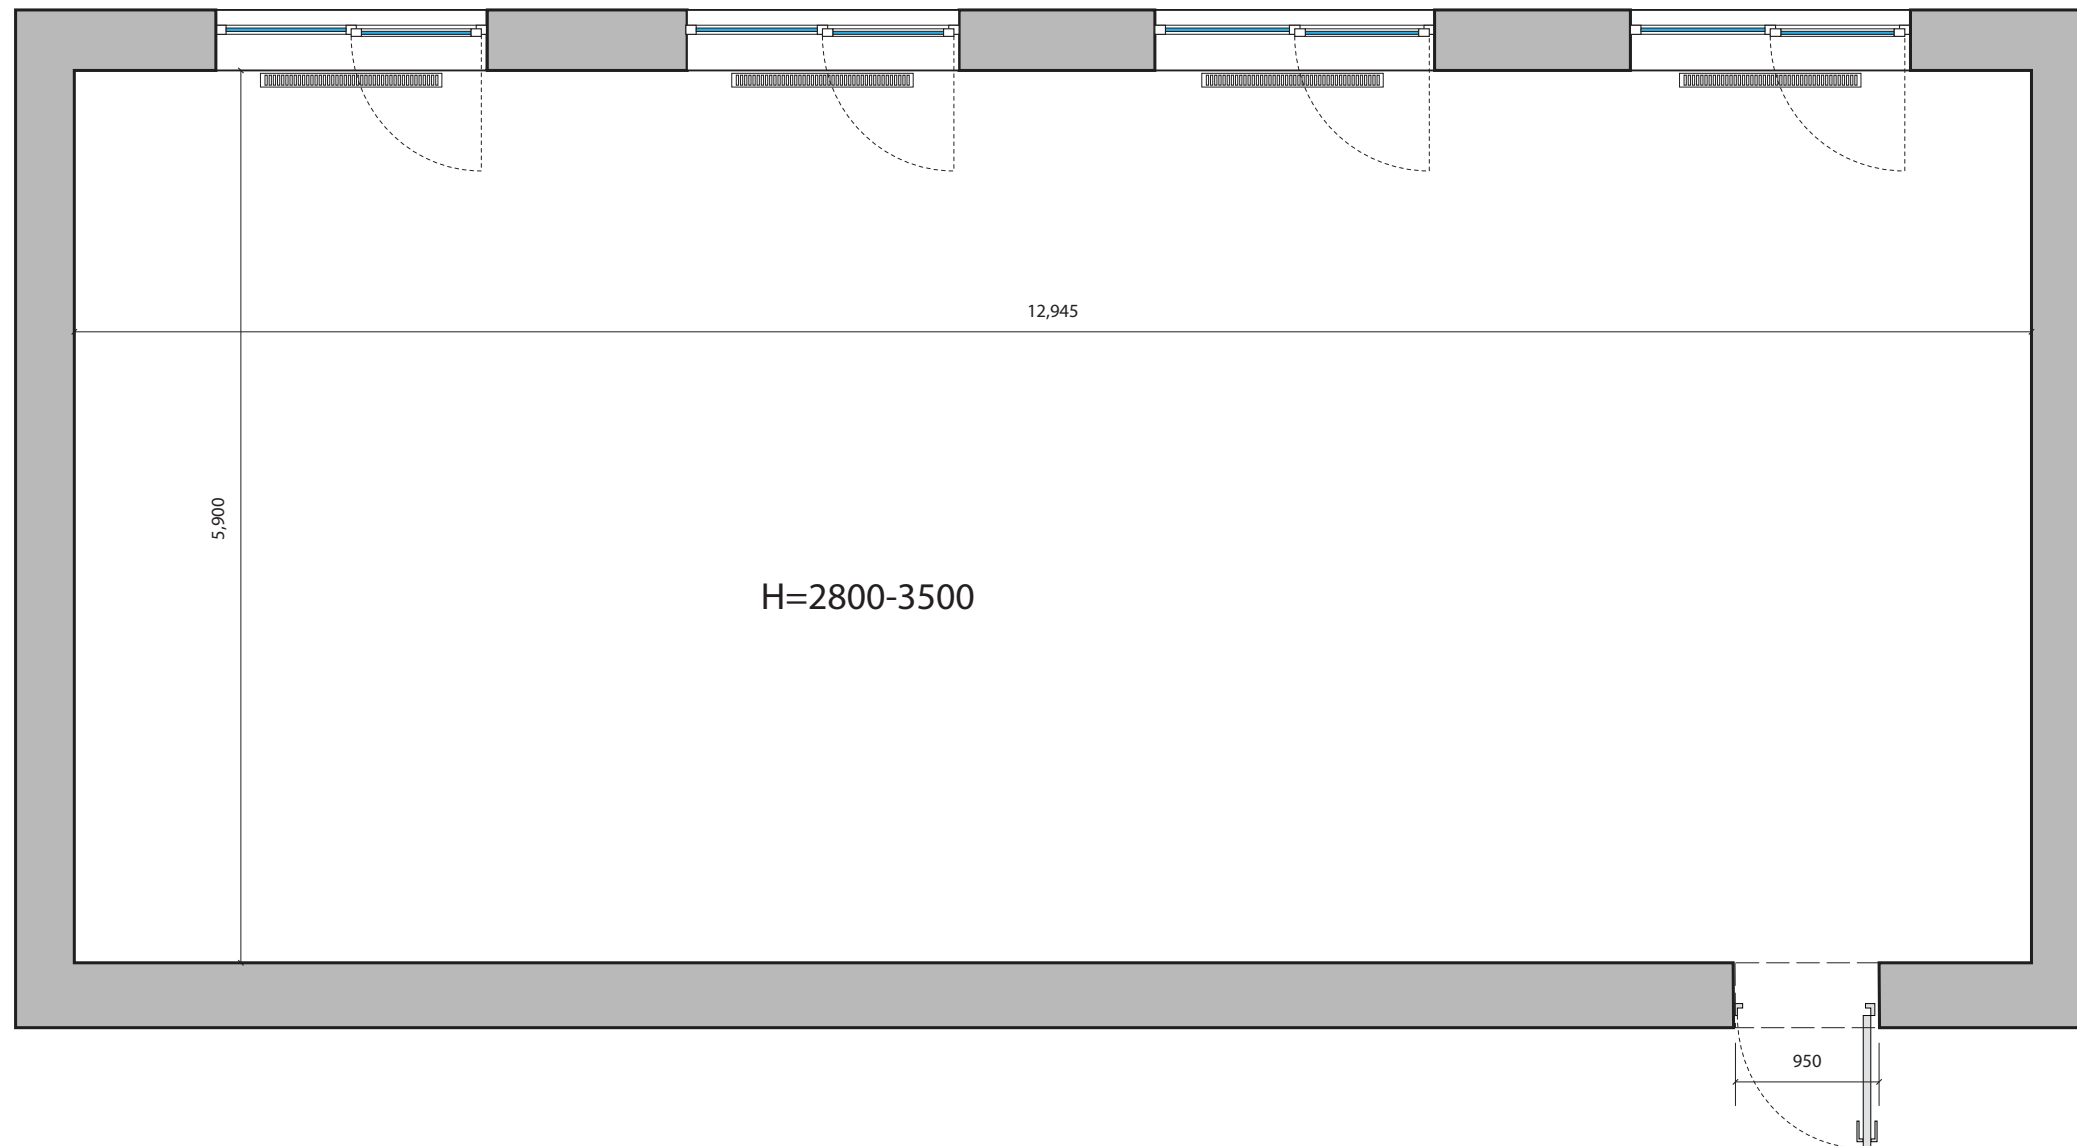

LABDIZAIN

GSM: +373 60 395 882
Labdizain@gmail.com
Labdizain.com

Beneficiar: UNDP Moldova

Designer Carbuni Dumitru

Desen de execuție

Proiect de design interior clasa de Laborator CHIMIE

Plan relevu_scara 1:50


Foaia
2

Foi
20


A3

PLAN AMPLASARE MOBILIER LABORATOR DE CHIMIE

var. A_persoanele cu dizabilități locomotorii (27 elevi)

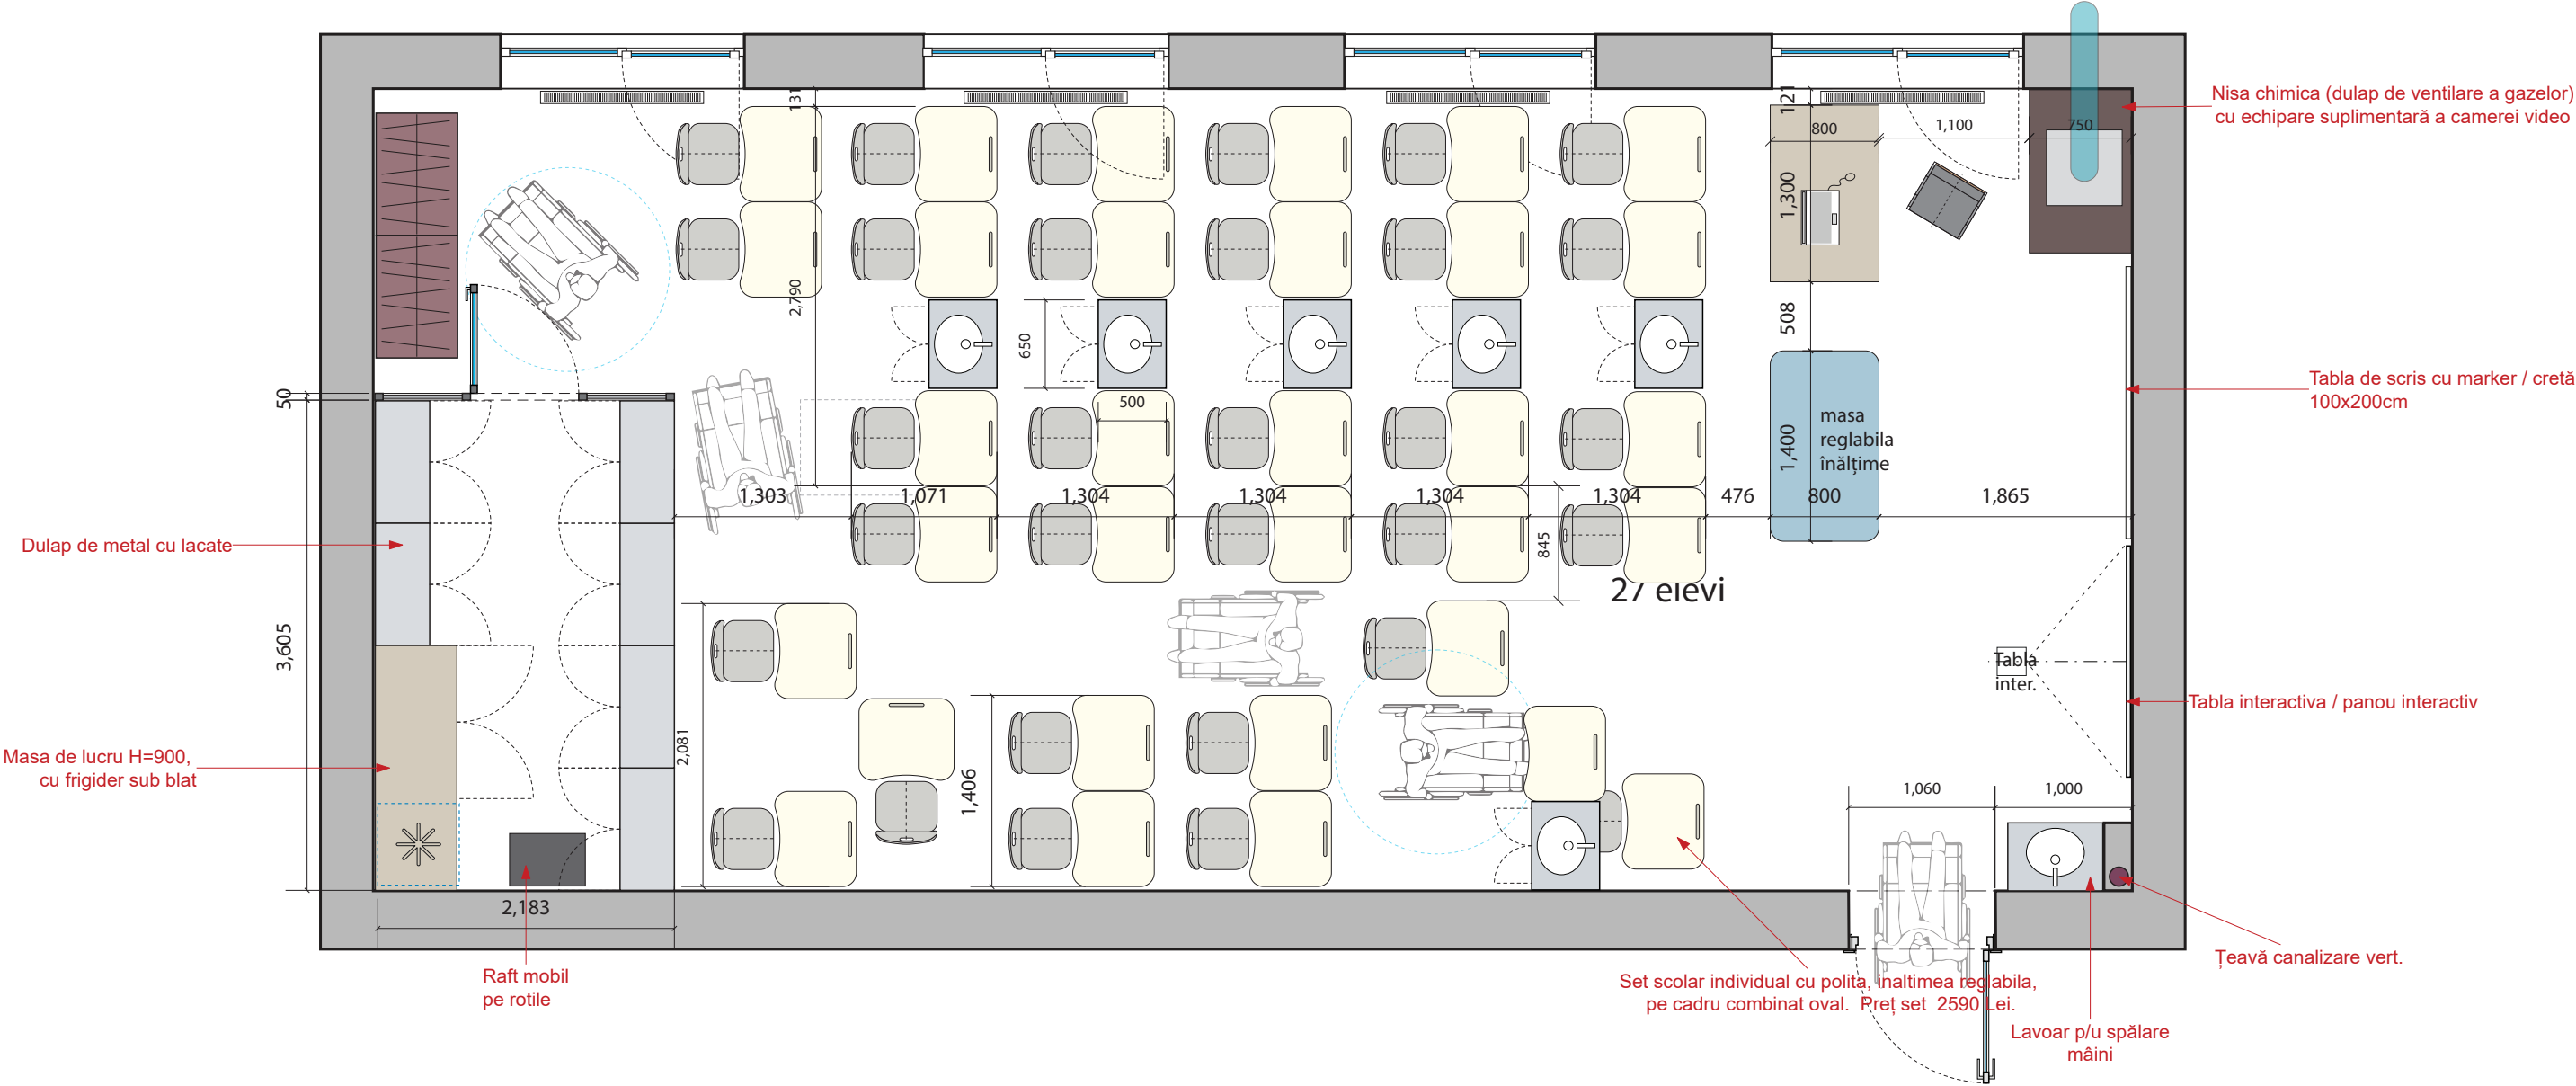

var. B_30 elevi, 76.6 m2

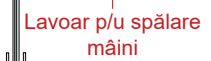



LABDIZAIN

GSM: +373 60 395 882
 Labdizain@gmail.com
 Labdizain.com

Beneficiar: **UNDP Moldova**

Designer **Carbuni Dumitru**

Desen de execuție

Proiect de design interior clasa de Laborator CHIMIE

3D vizualizari realiste.

Foia
5

Foi
20

A3



LABDIZAIN

GSM: +373 60 395 882
 Labdizain@gmail.com
 Labdizain.com

Beneficiar: **UNDP Moldova**

Designer **Carbuni Dumitru**

Desen de execuție

Proiect de design interior clasa de Laborator CHIMIE



3D vizualizari realiste.

Foia	Foi
6	20

A3


PLAN Demontare și montare pereți_scara 1:50

Model ușă cu panză de placaj laminat 40mm,
cutie de metal+ sticlă triplex 4+4 mm
scara 1:25

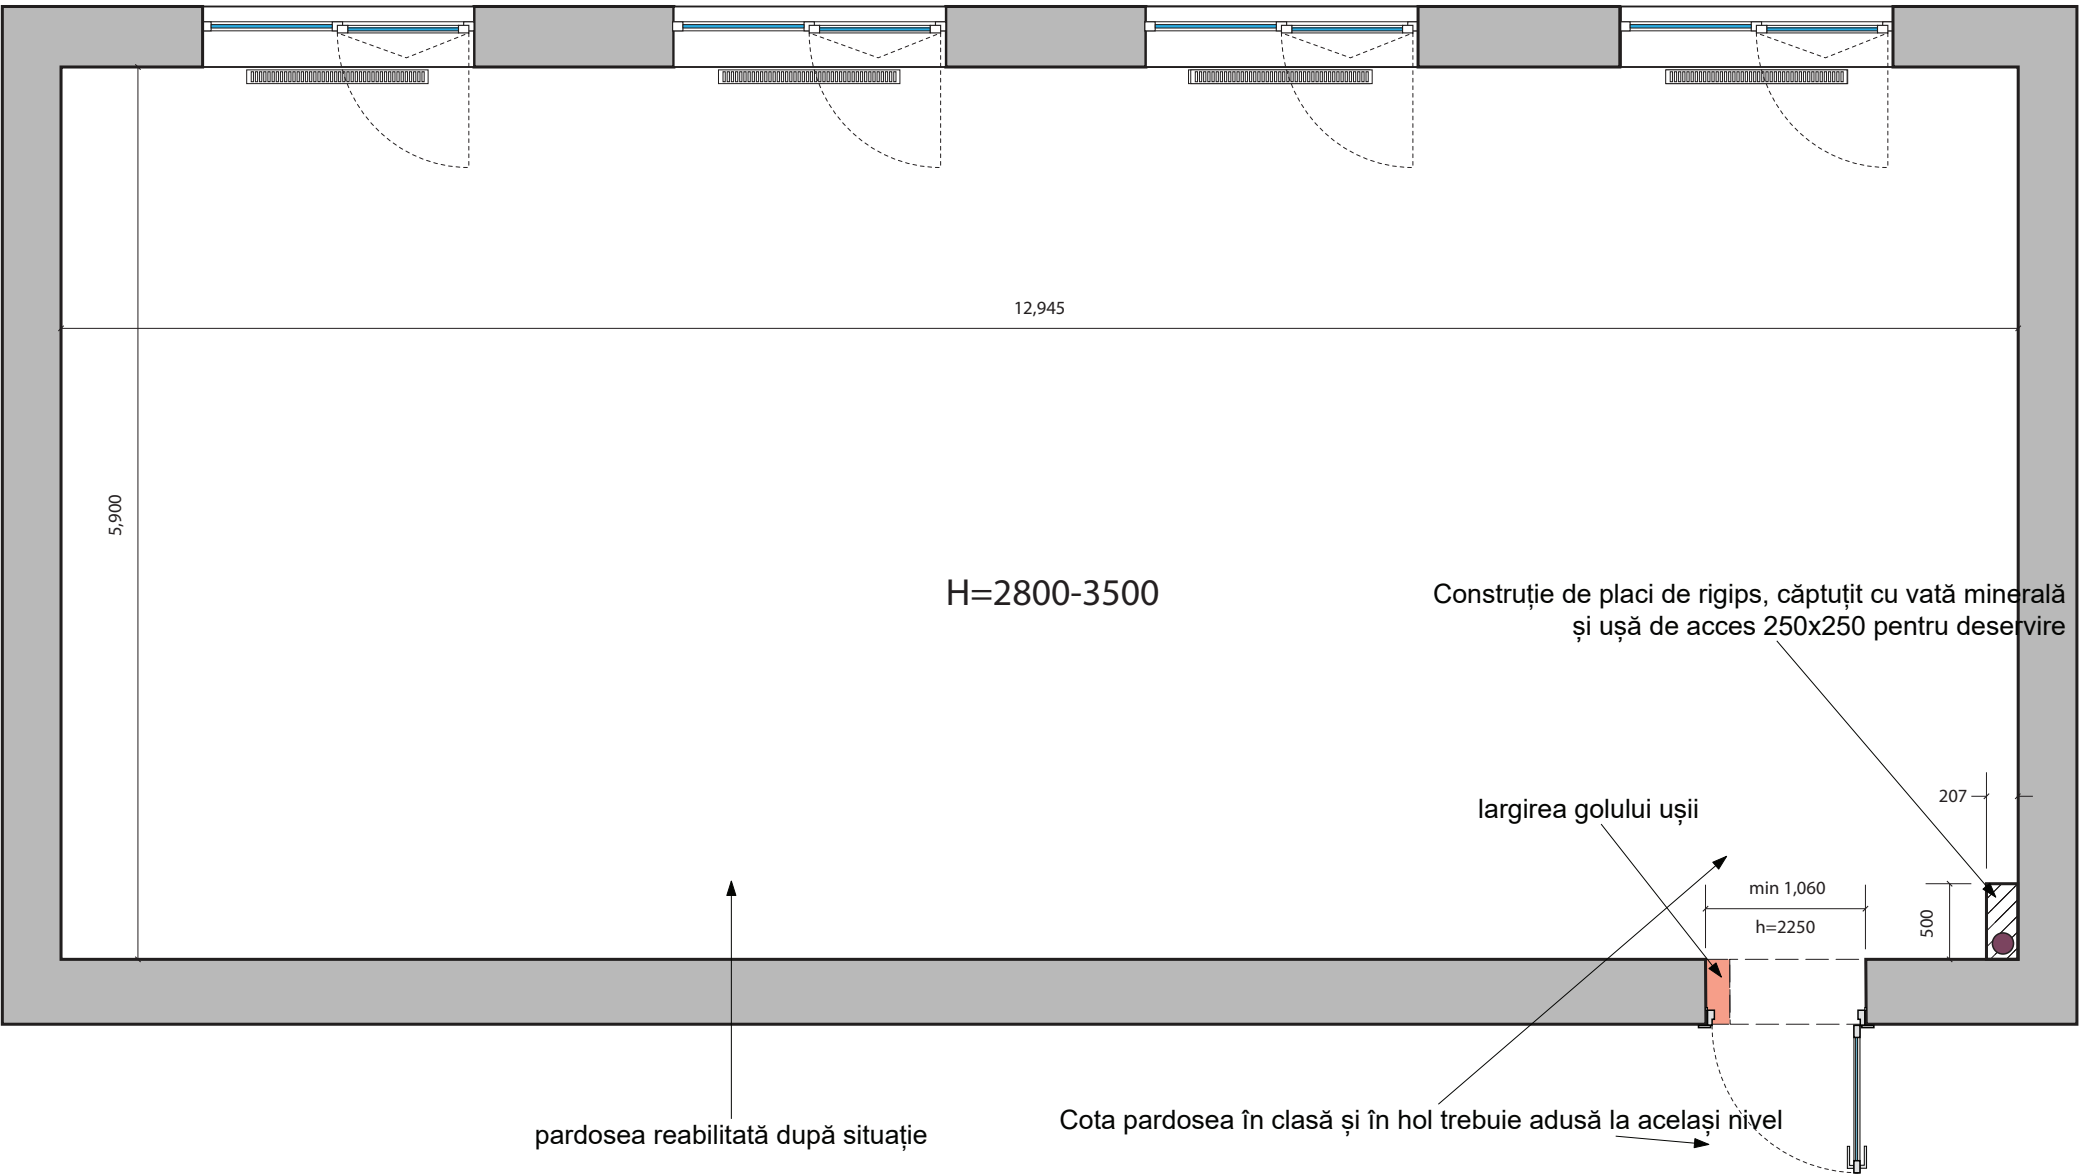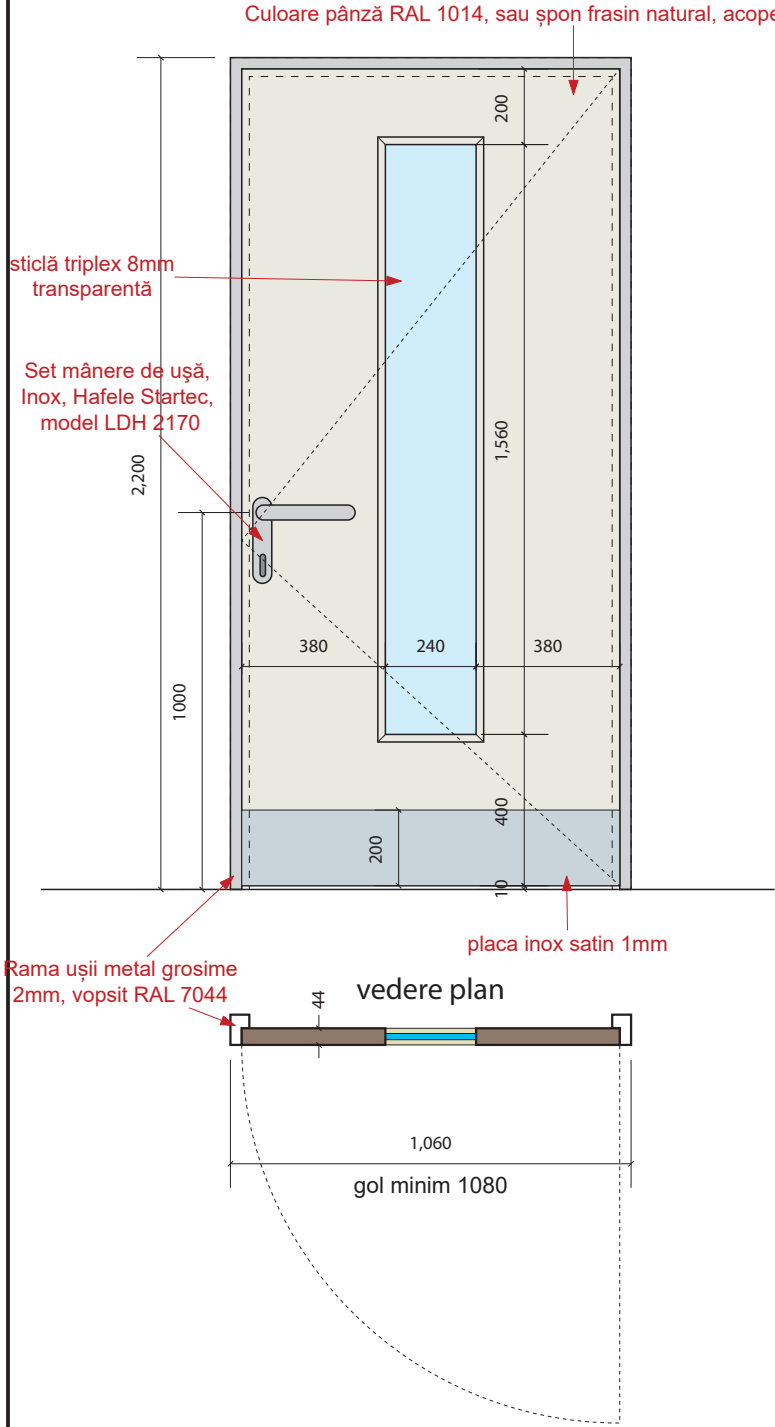

LABDIZAIN	Beneficiar: UNDP Moldova			Proiect de design interior clasa de Laborator CHIMIE		Foaia	Foi
	Designer	Carbuni Dumitru		Desen de execuție	Plan demontare și montare pereți_scara 1:50	7	20
GSM: +373 60 395 882 Labdizain@gmail.com Labdizain.com						A3	

Plan ventilație și condiționare cu design tavan_scara 1:50

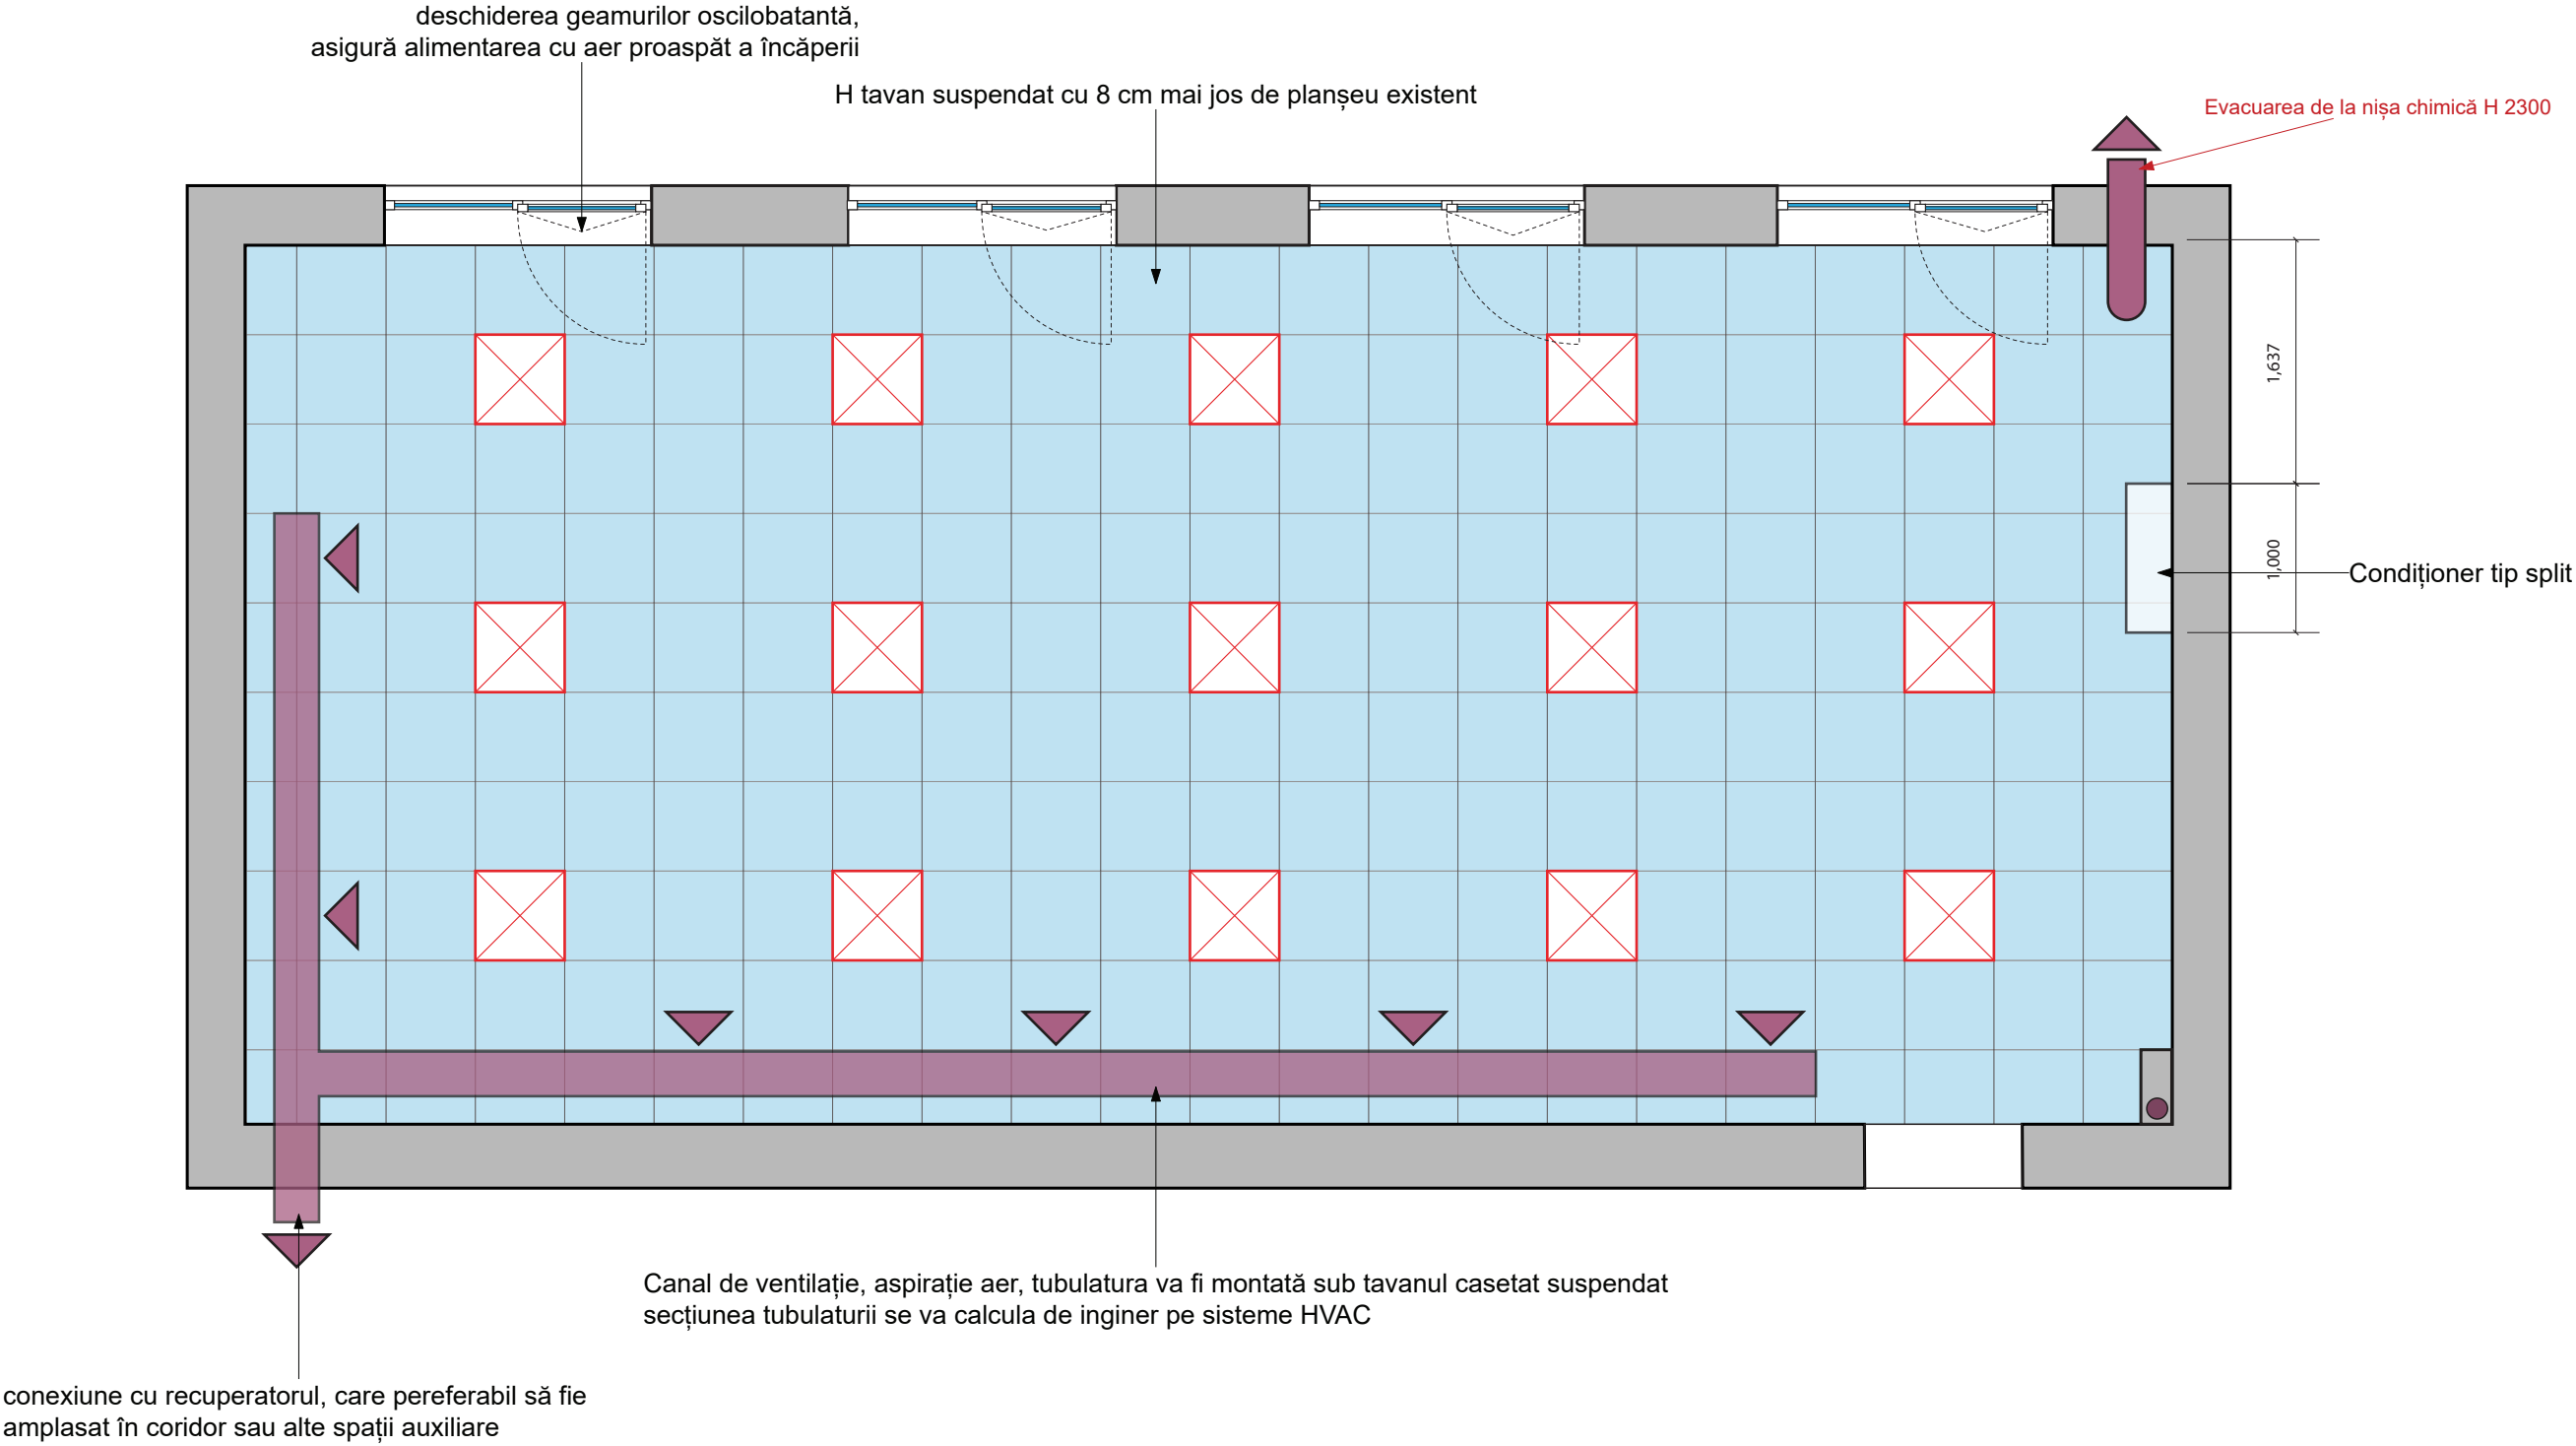

Legenda simboluri electrice

H=300

H=300

H=300

H=2400

Int.

cond. H=2700

priza în podea de 2 module, pentru masa

tabla interactivă H=2200
panou interactiv smart H=850

H=1100

der H=700 (automat separat)

H=300


masa reglabila înălțime

tabla inter.

PLAN Rețea electrică (prize, întrerupătoare, internet)

Legenda simboluri electrice

Simbolul	Denumirea
	Priză de contact cu protecție h=300
	Întrerupător simplu h=1000
	Întrerupător dublu h=1000
	corp de iluminat pentru tavan tip casetat
	ventilator 220V
Int.	internet

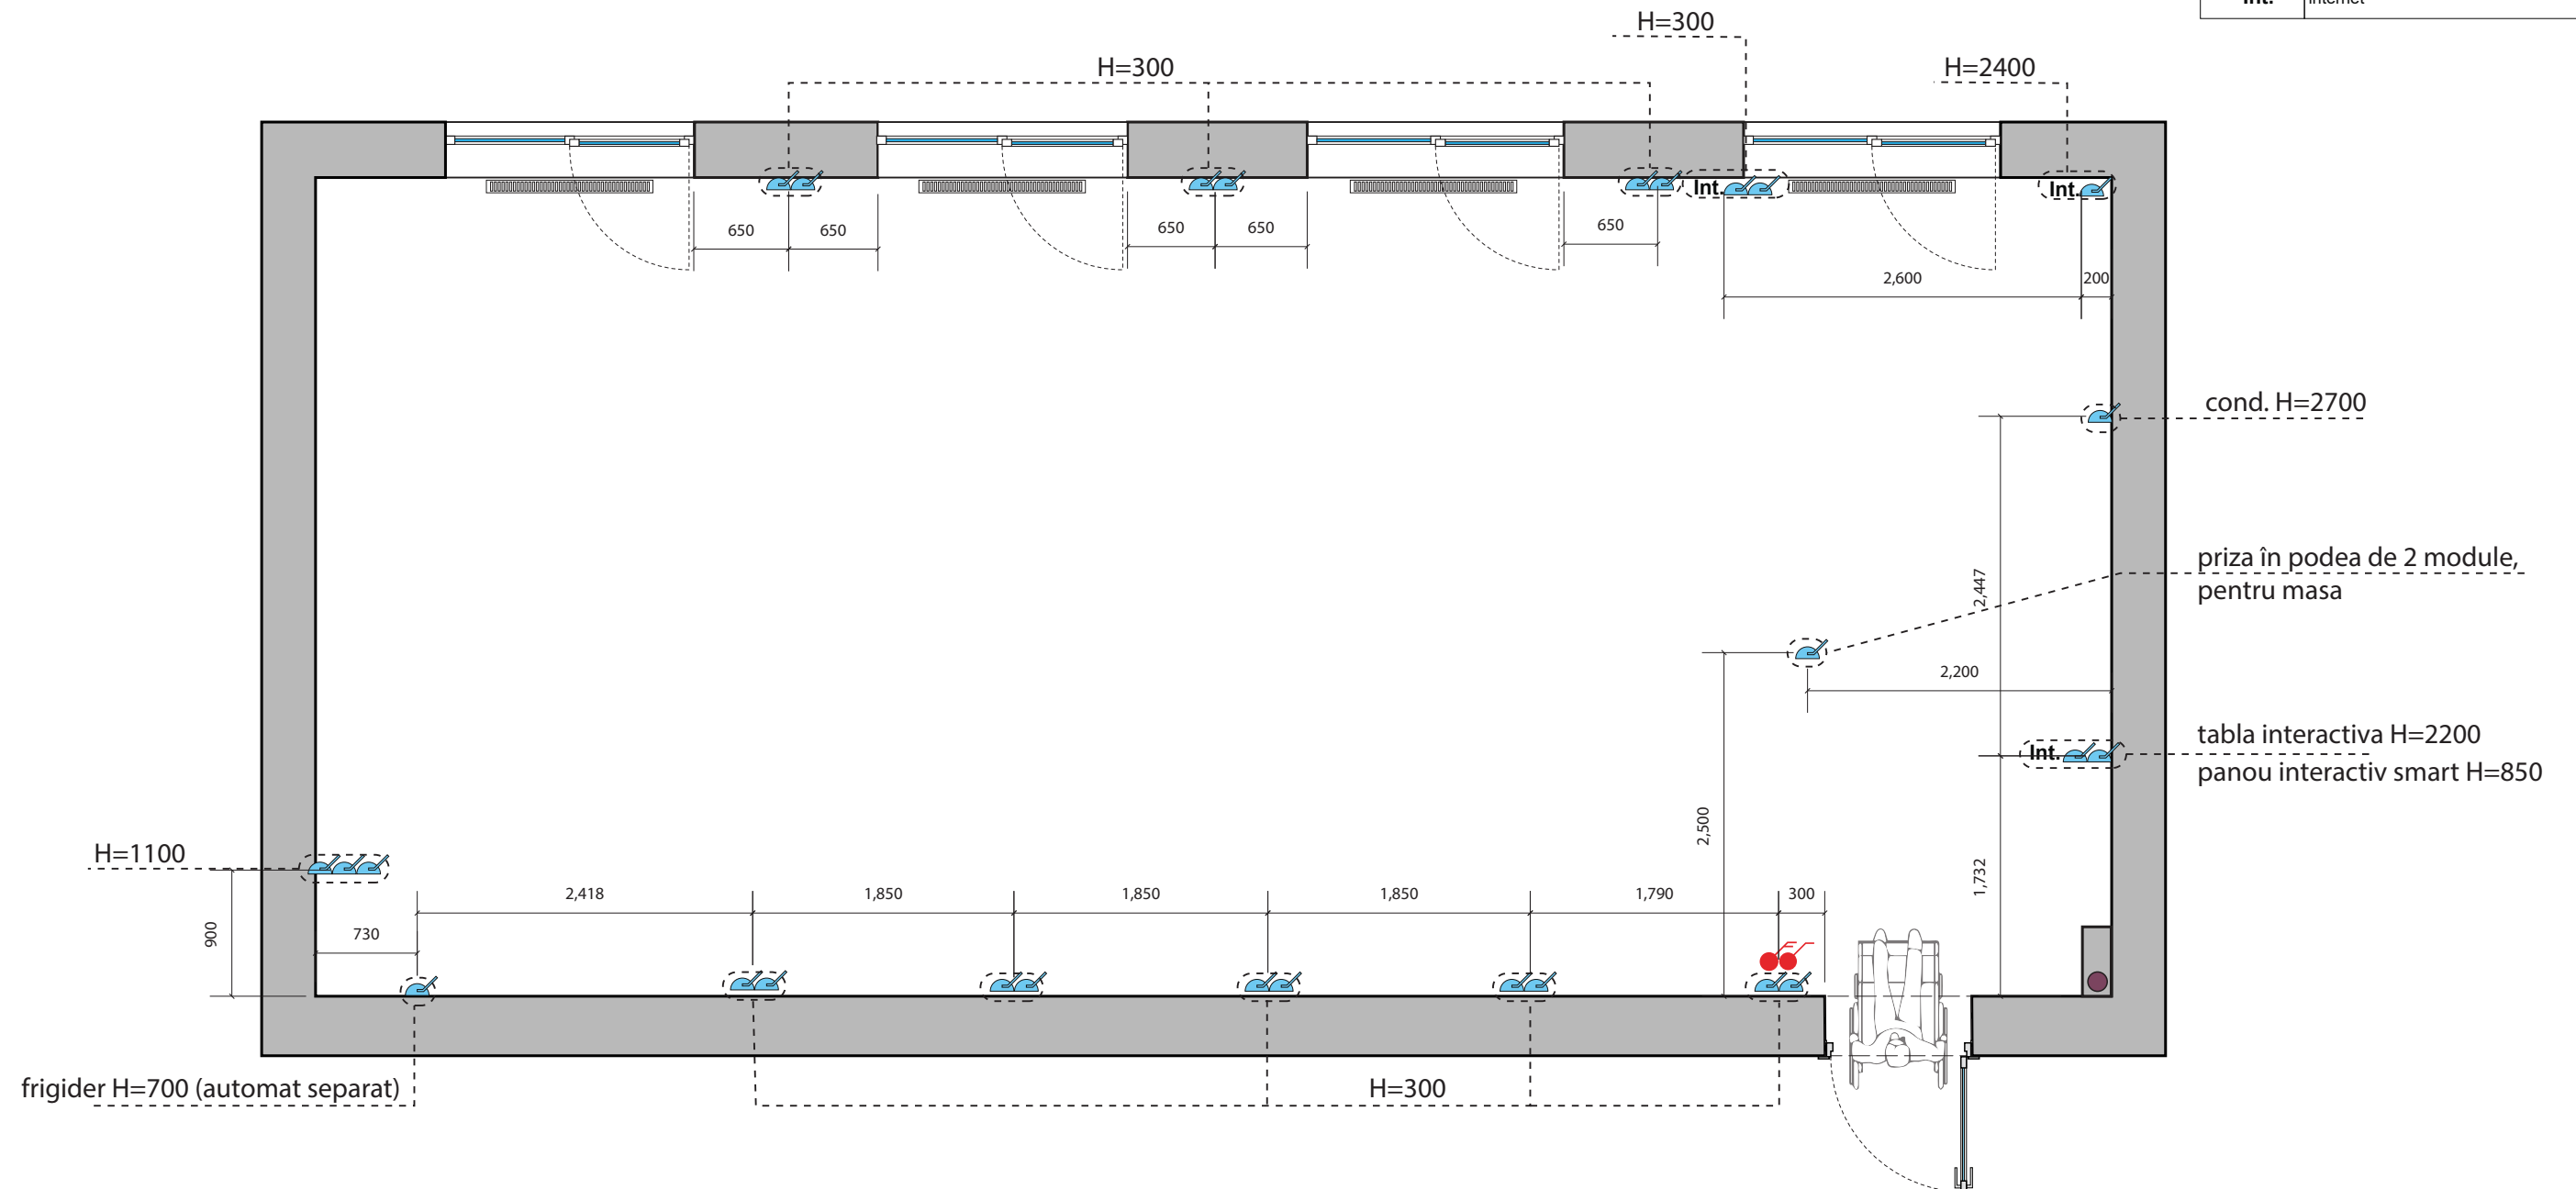

LABDIZAIN

GSM: +373 60 395 882
Labdizain@gmail.com
Labdizain.com

Beneficiar: UNDP Moldova

Designer Carbuni Dumitru

Desen de execuție

Proiect de design interior clasa de Laborator CHIMIE

Plan rețea electrică (prize, întrerupătoare, puncte tensiune joasă)_scara 1:50

Foia 10
Foi 20

A3

PLAN Rețea electrică (iluminare tavan)

Legenda simboluri electrice

Simbolul	Denumirea
	Priză de contact cu protecție h=300
	Întreupător simplu h=1000
	Întreupător dublu h=1000
	corp de iluminat pentru tavan tip casetat
	ventilator 220V
Int.	internet



LABDIZAIN

GSM: +373 60 395 882
Labdizain@gmail.com
Labdizain.com

Beneficiar: UNDP Moldova

Designer Carbuni Dumitru

Desen de execuție

Proiect de design interior clasa de Laborator CHIMIE

Planuri rețea electrică (puncte pe tavan)_scara 1:50

Foia 11

Foi 20

A3


Specificații corpuri de iluminat, prize.




Corp de iluminat LED "Rama" 48Wt 4000K (neutru) 600*600 mm, 12 buc.



Corp de iluminat LED "Rama" 48Wt 4000K (neutru) 600*600 mm, 3 buc (zona la tablă)

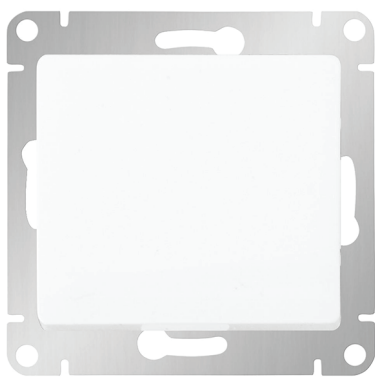

INTRERUPATOR 1-CL 10A 250V,
culoare alba, 1 buc.

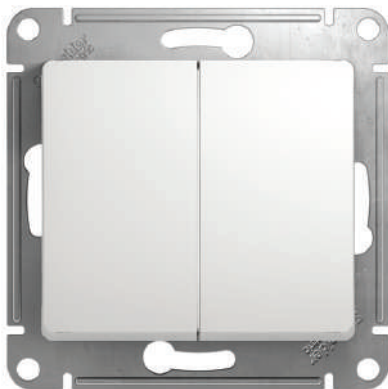

INTRERUPATOR 2-CL 10A 250V,
culoare alba, 1 buc.



priză cu împământare - 25 buc.



priză internet - 3 buc.

Rame pentru prize de plastic, culoare alba

2 module - 1 buc.





4 module - 10 buc.



6 module - 3 buc.




PLAN FINISAJE PEREȚI, cantități, specificații_scară 1:50

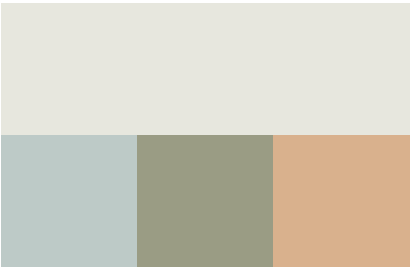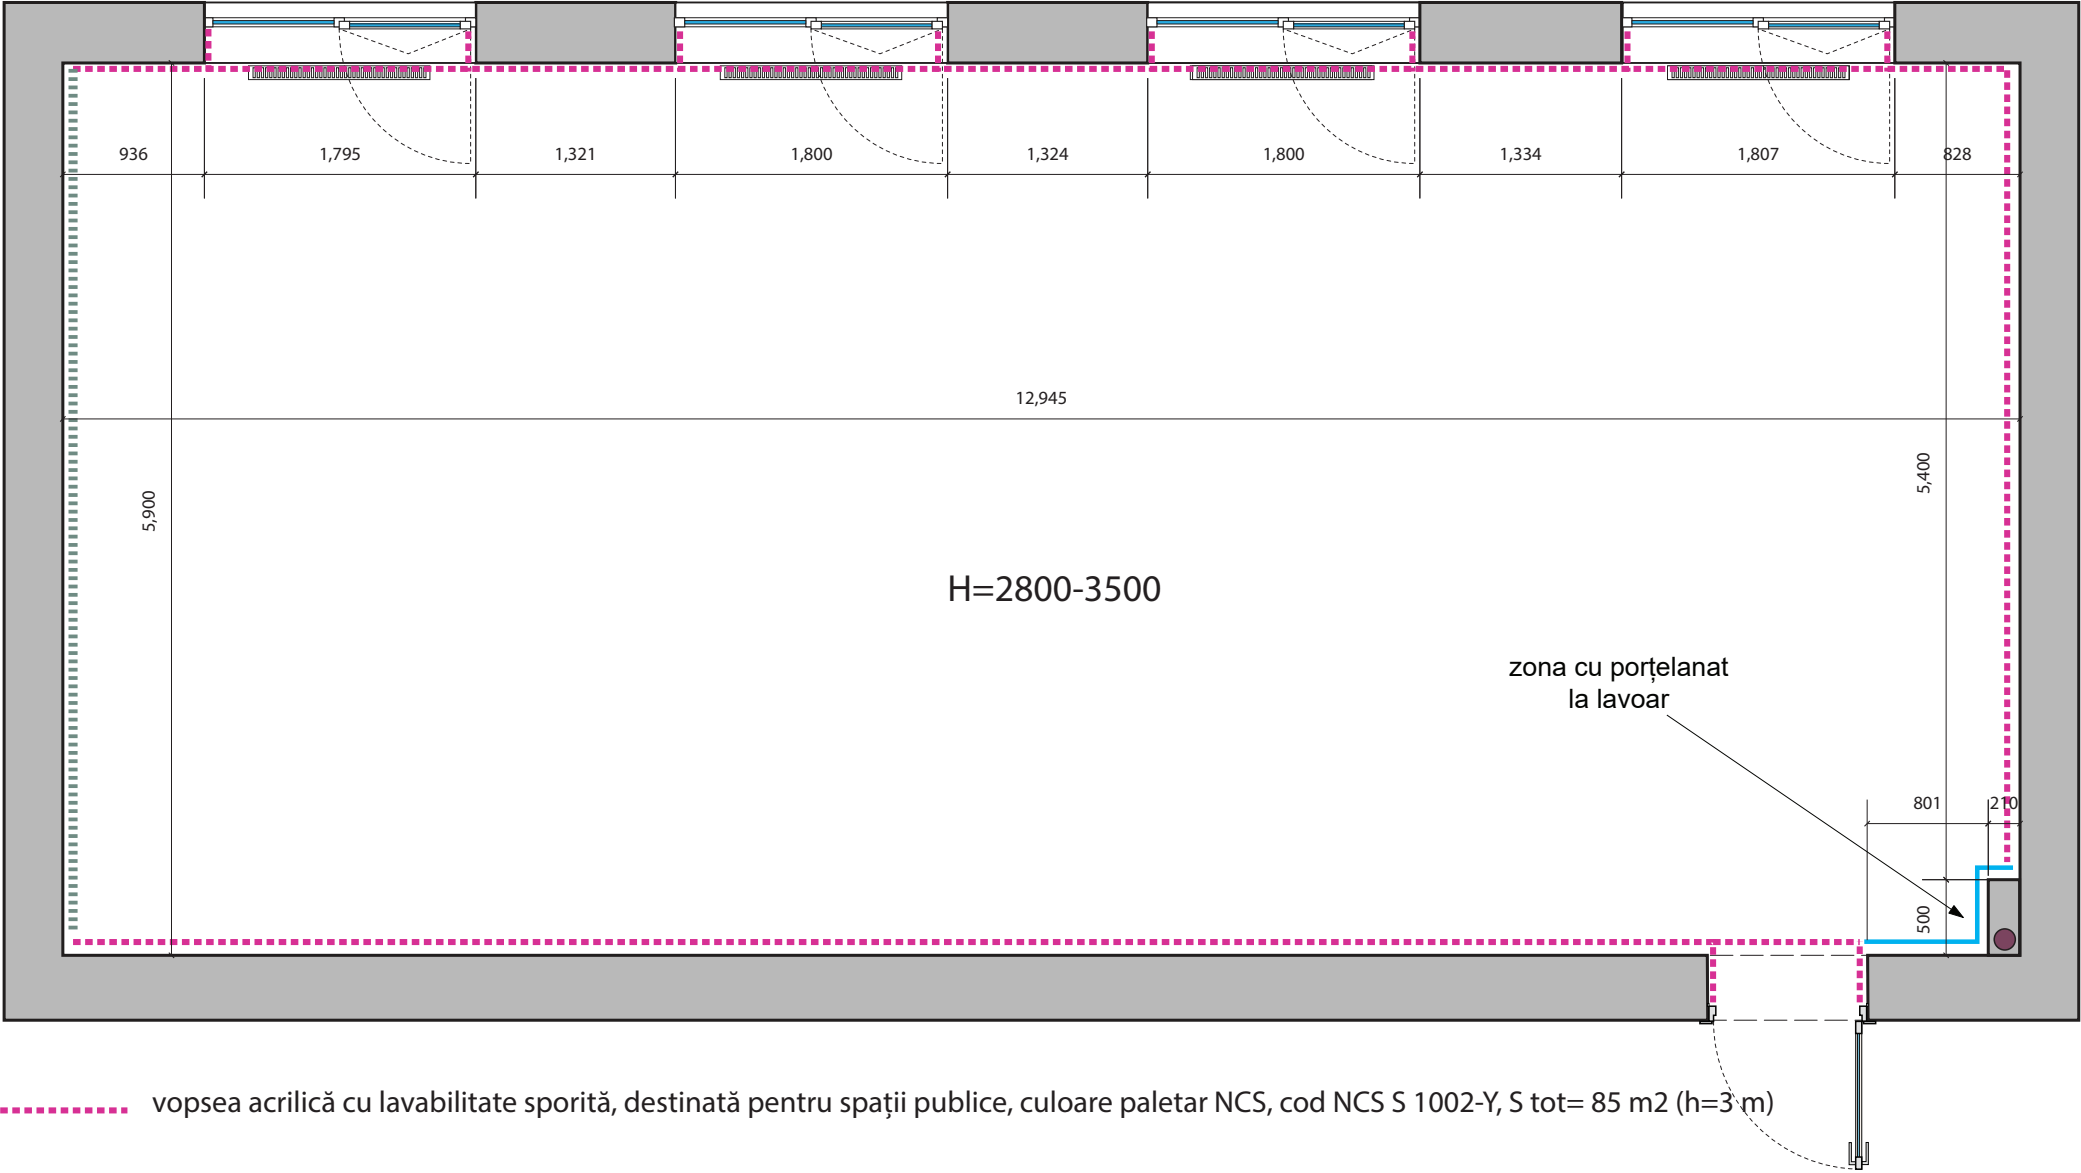

LABDIZAIN GSM: +373 60 395 882 Labdizain@gmail.com Labdizain.com	Beneficiar: UNDP Moldova			Proiect de design interior clasa de Laborator CHIMIE		Foaia	Foi
	Designer	Carbuni Dumitru		Desen de execuție	Planuri finisaje pereți, cantitate, specificații_scară 1:50	13	20
						A3	



PLAN FINISAJE TAVAN, cantități, specificații_scară 1:50

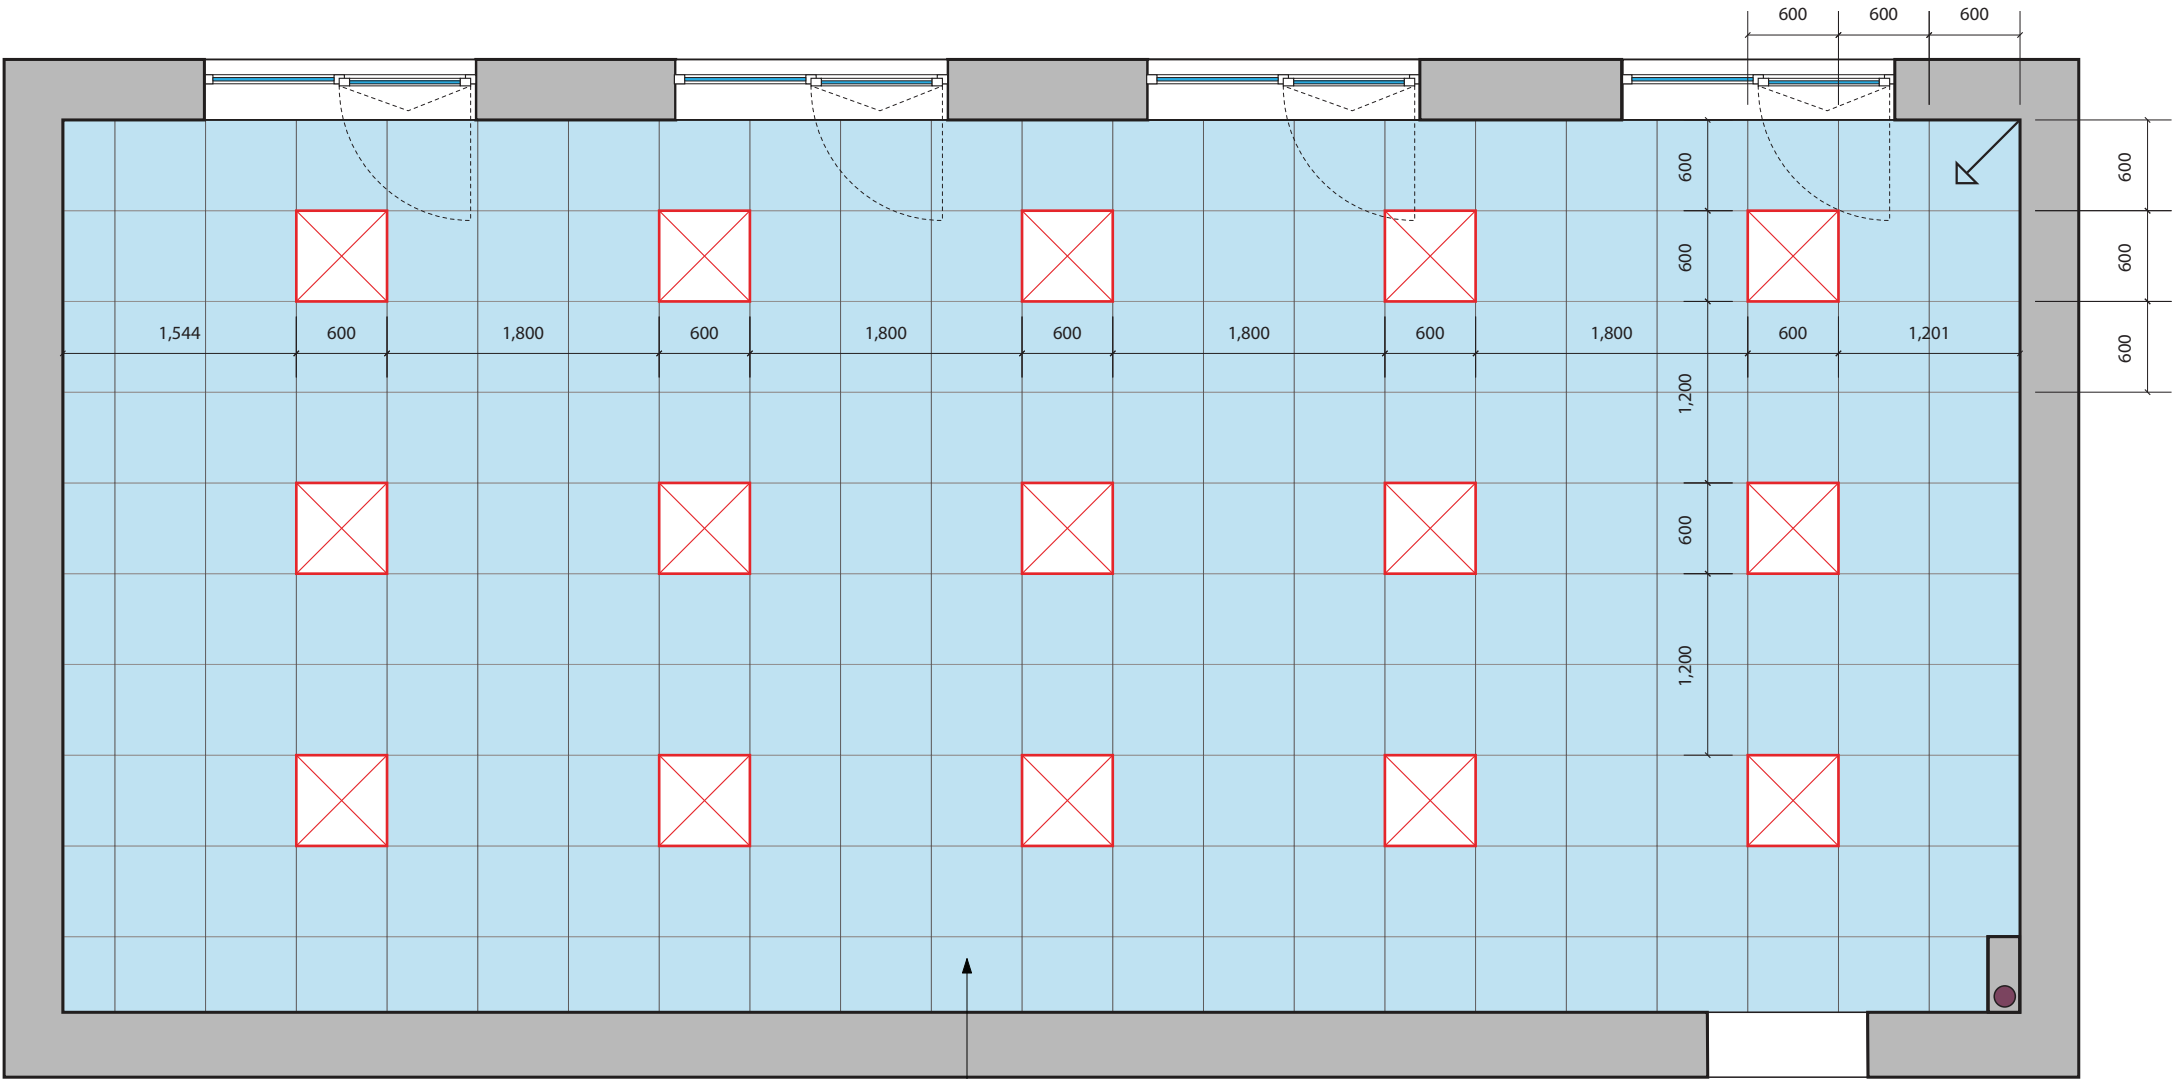

Tavan montat cu 7-8 cm mai jos de planșeu

Tavan casetat Rockfon Artic E24 cu structură parțial vizibilă, 600 x 600 x 15mm, 205 plăci (73.8 m2)

- proprietăți bune în ceea ce privește absorbția sunetului (clasa B)
- un strat posterior din fibră de sticlă și muchii pictate
- clasa 1/C/0N în conformitate cu EN 13964 (standart european pentru tavane casetate)
- coeficientul de reflexie difuză a luminii este de 85% în conformitate cu ISO 7724-2
- Clasa de reacție la foc: Euroclasa A1 în conformitate cu EN 13501-1

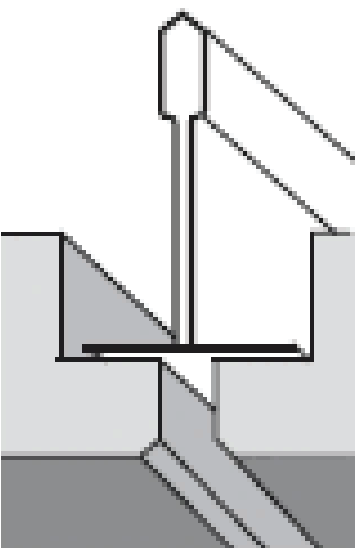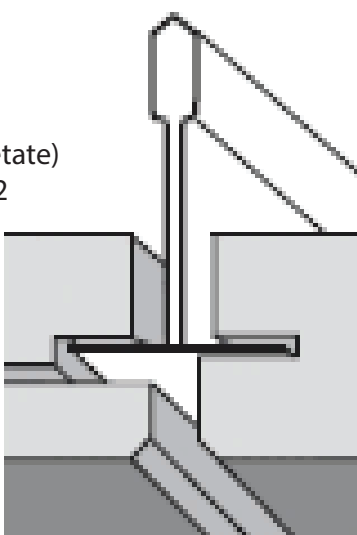

LABDIZAIN

GSM: +373 60 395 882
Labdizain@gmail.com
Labdizain.com

Beneficiar: UNDP Moldova

Designer Carbuni Dumitru

Desen de execuție

Proiect de design interior clasa de Laborator CHIMIE


Planuri finisaje tavan, cantitate, specificații_scară 1:50

Foia
14

Foi
20


A3

PLAN FINISAJE PARDOSEA, cantități, specificații_scară 1:50

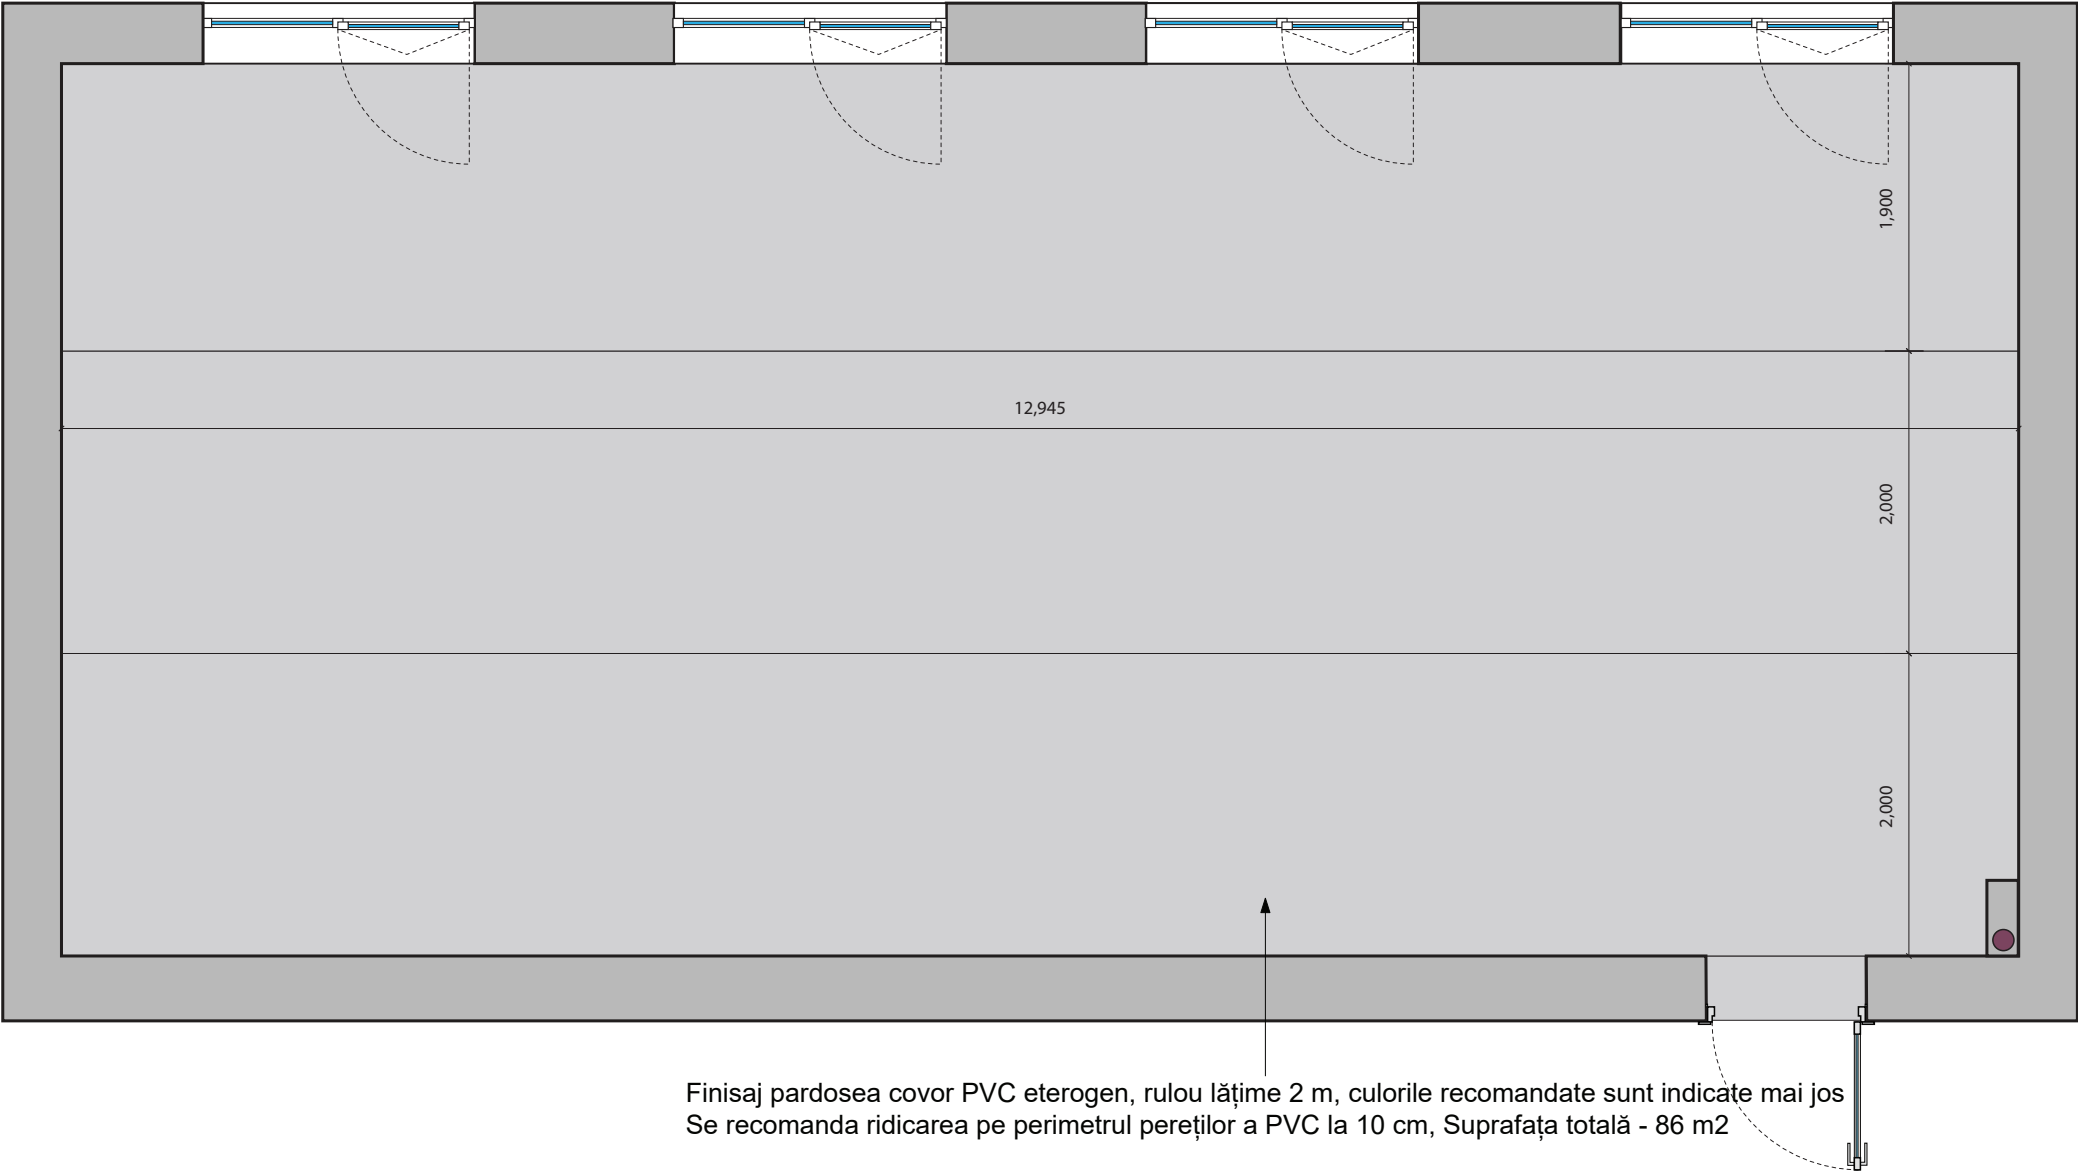

Proprietăți ale covorului PVC eterogen

- Proprietăți antiderapante
- Potrivit pentru trafic intens
- Rezistență la detergenți chimici folosiți în mod frecvent
- Emisii scăzute de compuși organici volatili (COV)
- Proprietăți antibacteriene
- Poate fi instalat pe sisteme de încălzire în pardoseală
- Datorită stratului superior din poliuretan care sigilează suprafața din PVC, asigură o curățare facilă și adecvată.

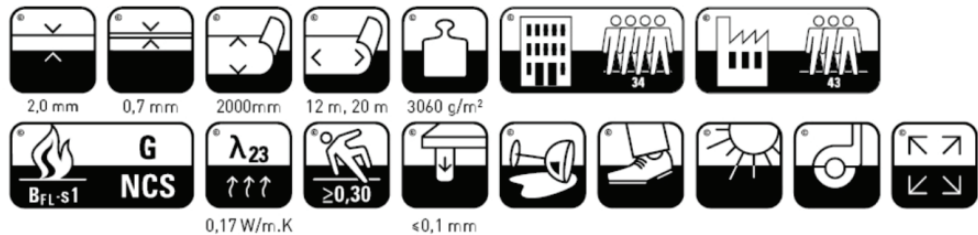


Finisaj pardosea covor PVC eterogen, rulou lățime 2 m, culorile recomandate sunt indicate mai jos
Se recomandă ridicarea pe perimetrul pereților a PVC la 10 cm, Suprafața totală - 86 m²


Culoarea A



Culoarea B

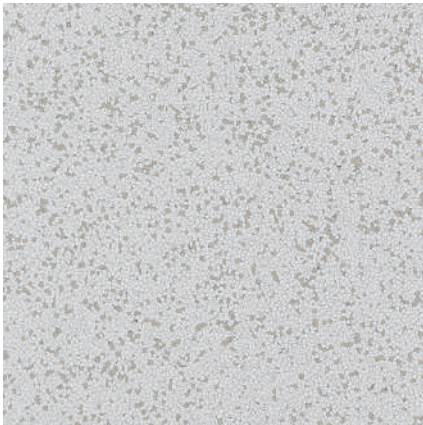

Culoarea C

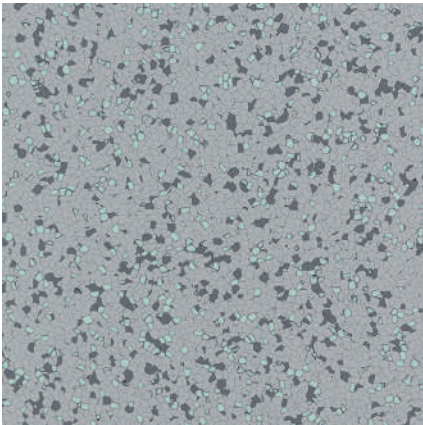

Conexiunea cu pereții laterali



LABDIZAIN

GSM: +373 60 395 882
Labdizain@gmail.com
Labdizain.com

Beneficiar: UNDP Moldova

Designer Carbuni Dumitru

Desen de execuție


Proiect de design interior clasa de Laborator CHIMIE

Planuri finisaje pardosea, cantitate, specificații_scară 1:50

Foia 15
Foi 20


A3

PLAN AMPLASARE MOBILIER LABORATOR DE CHIMIE

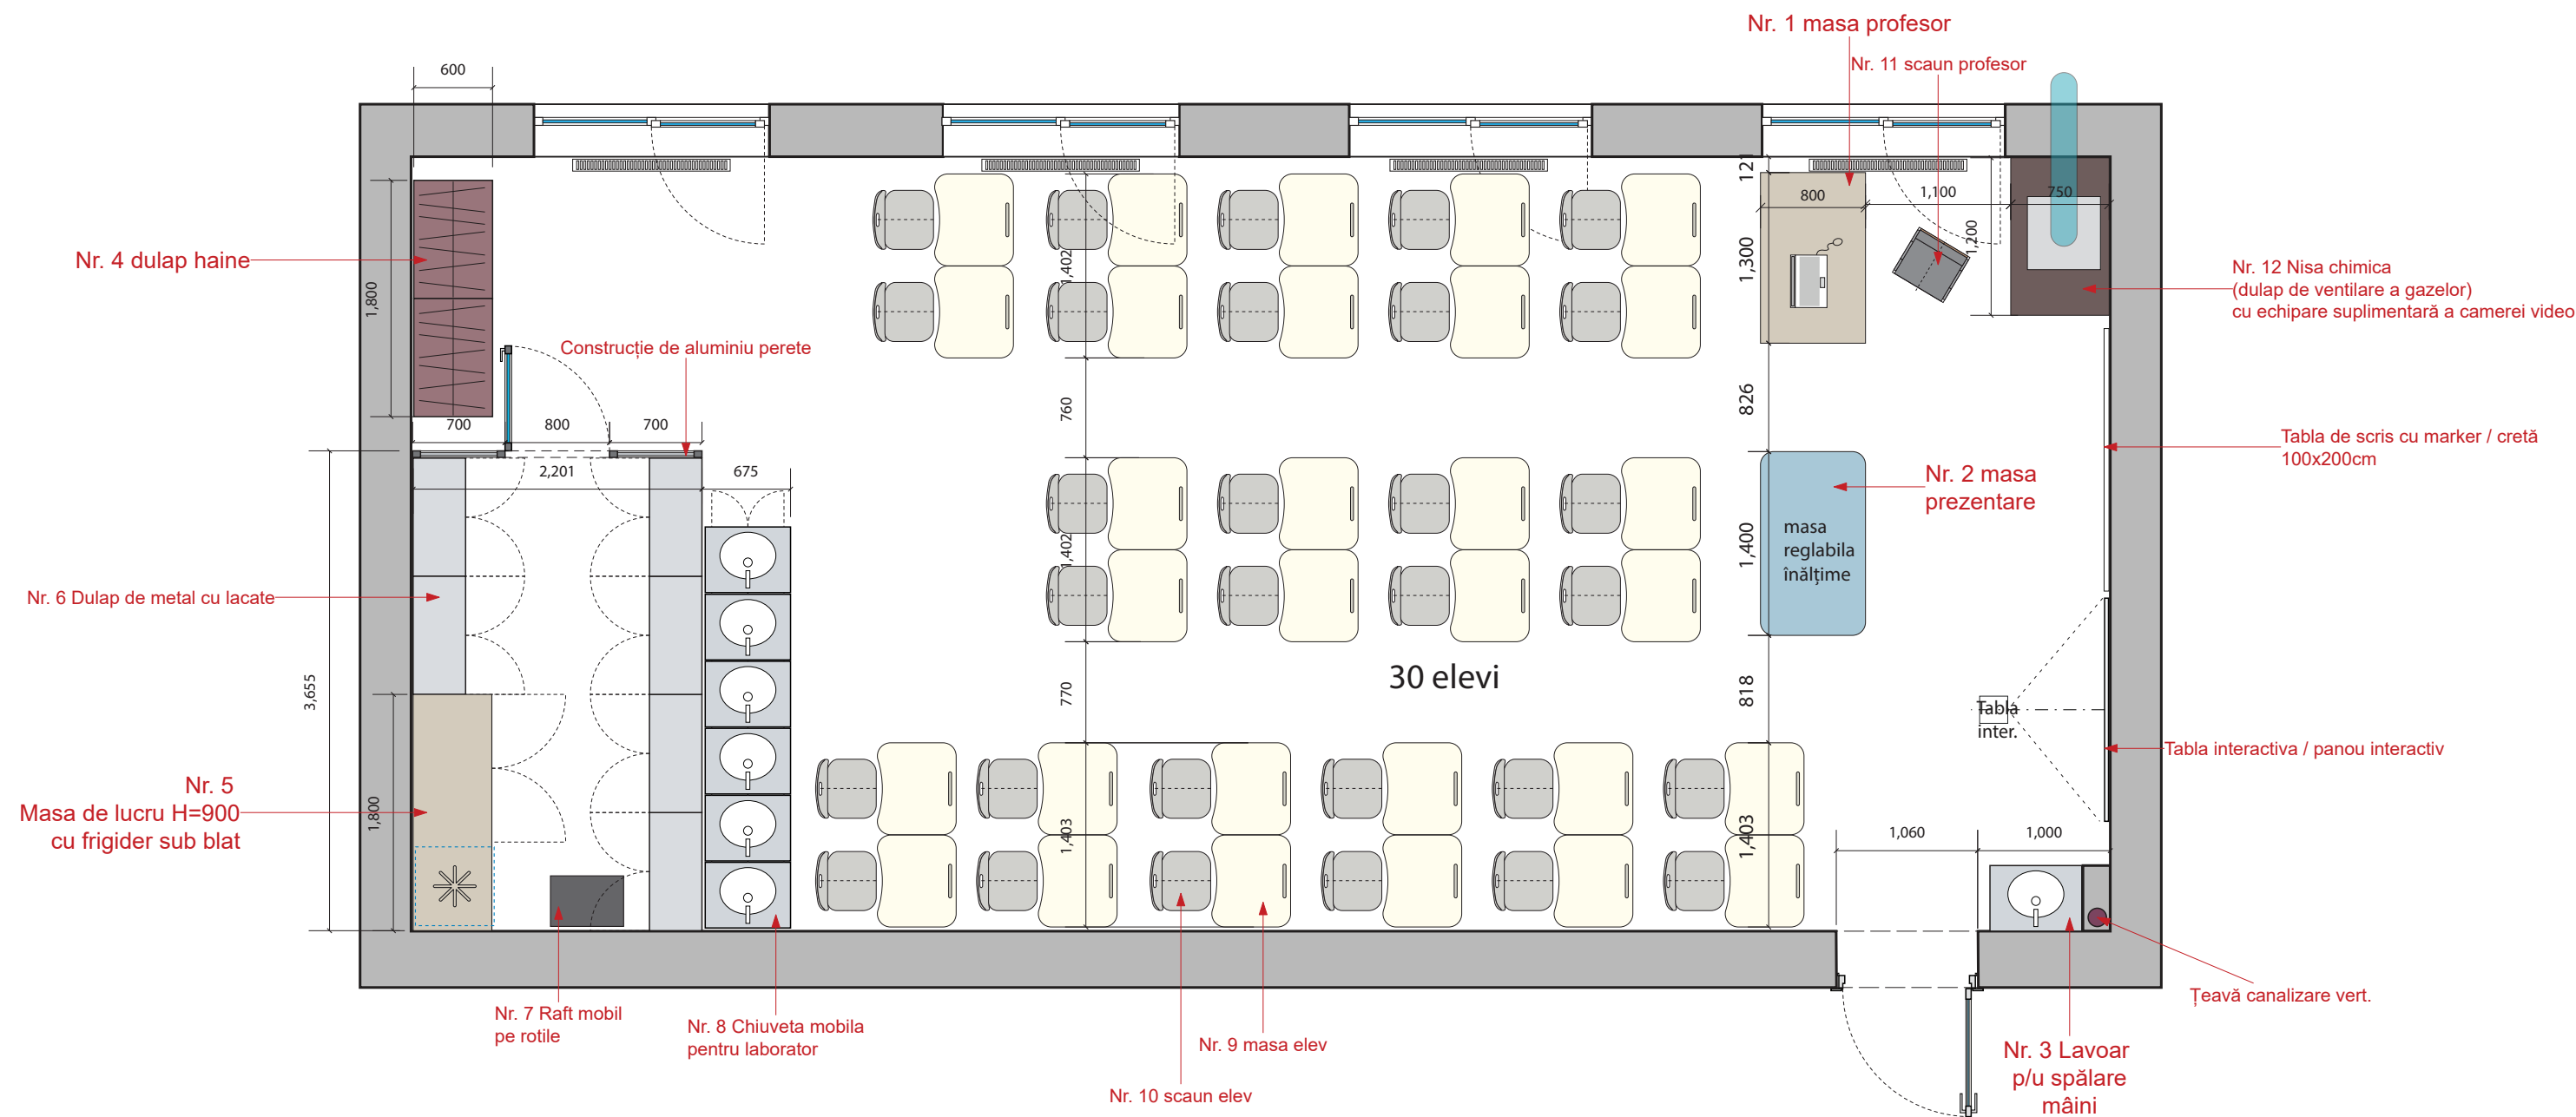


Desene mobilier executat la comandă

Nr. 1 masa profesor (1buc.)

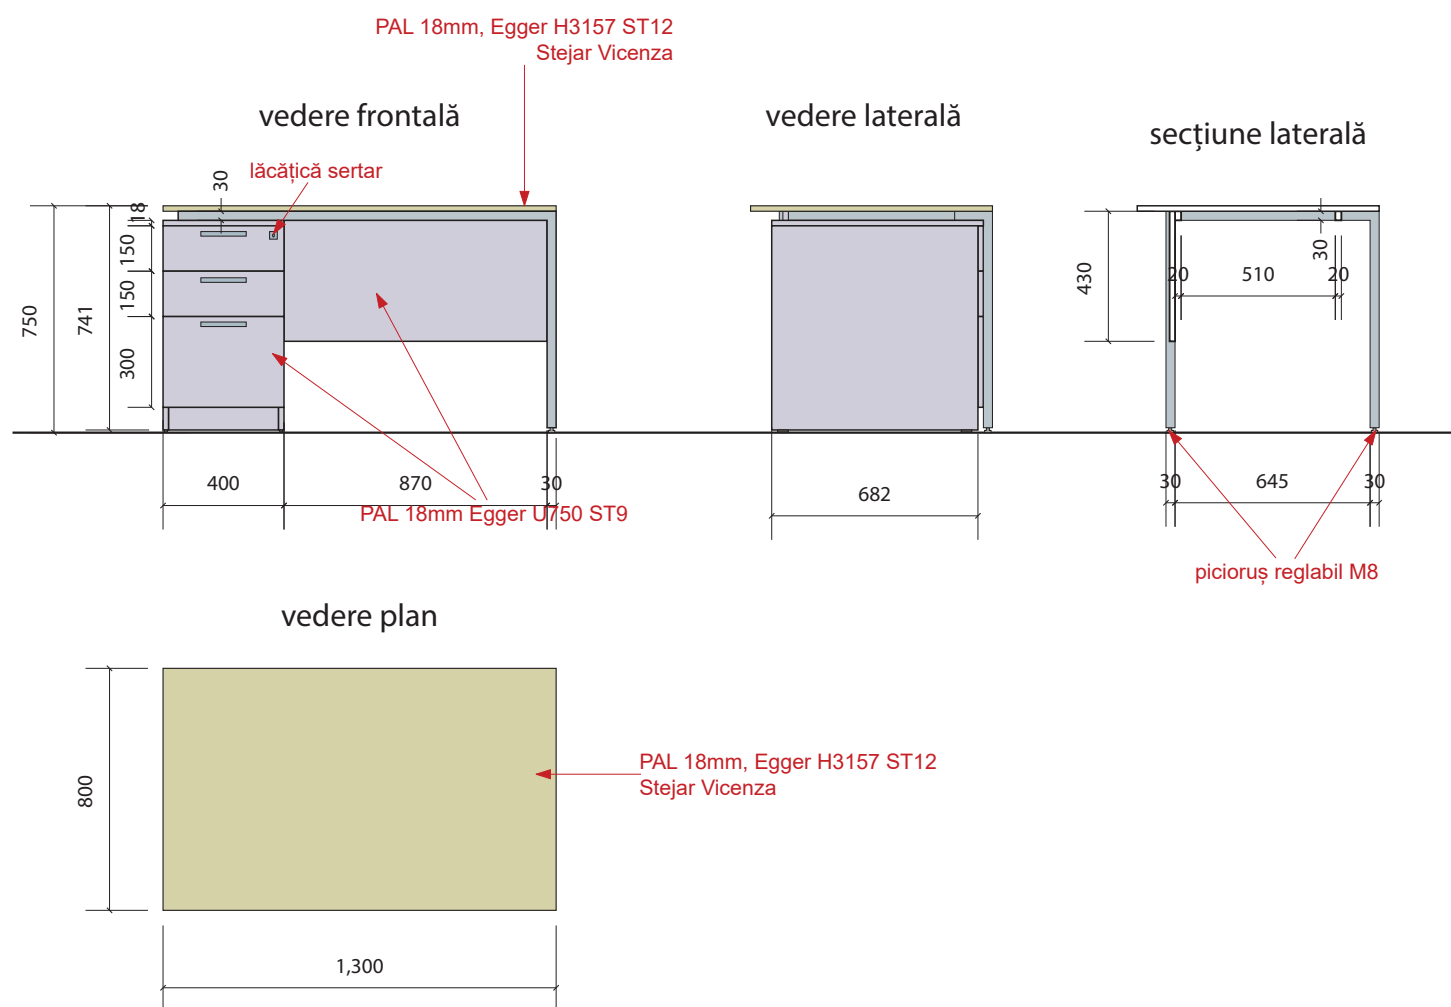


**Nr. 2 masa prezentare
reglabilă (1 buc.)**

vedere frontală

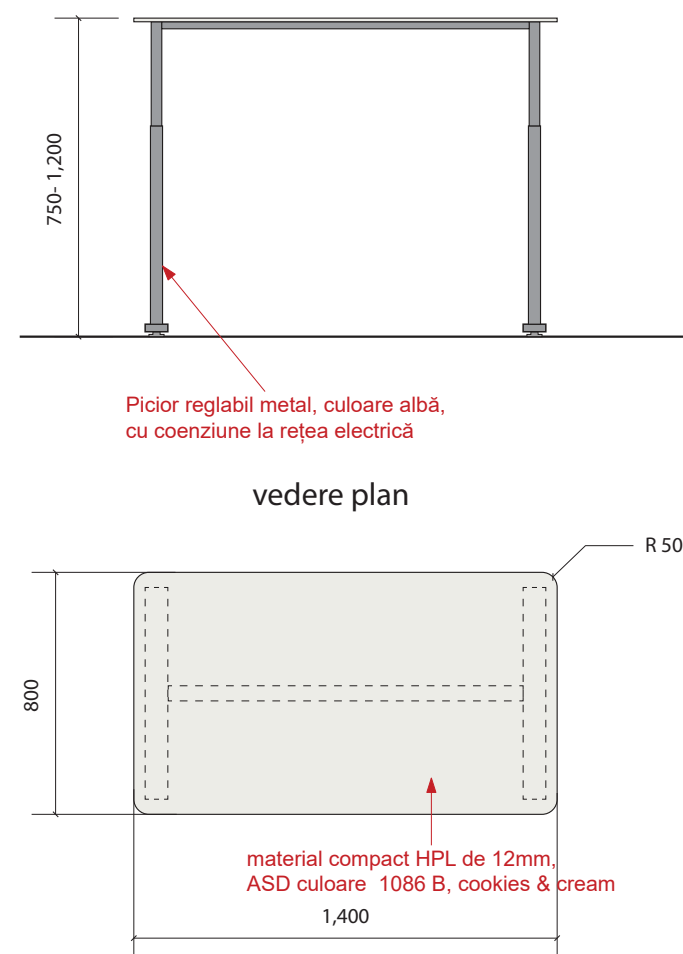

Nr. 3 Lavoar
(1 buc.)

vedere frontală

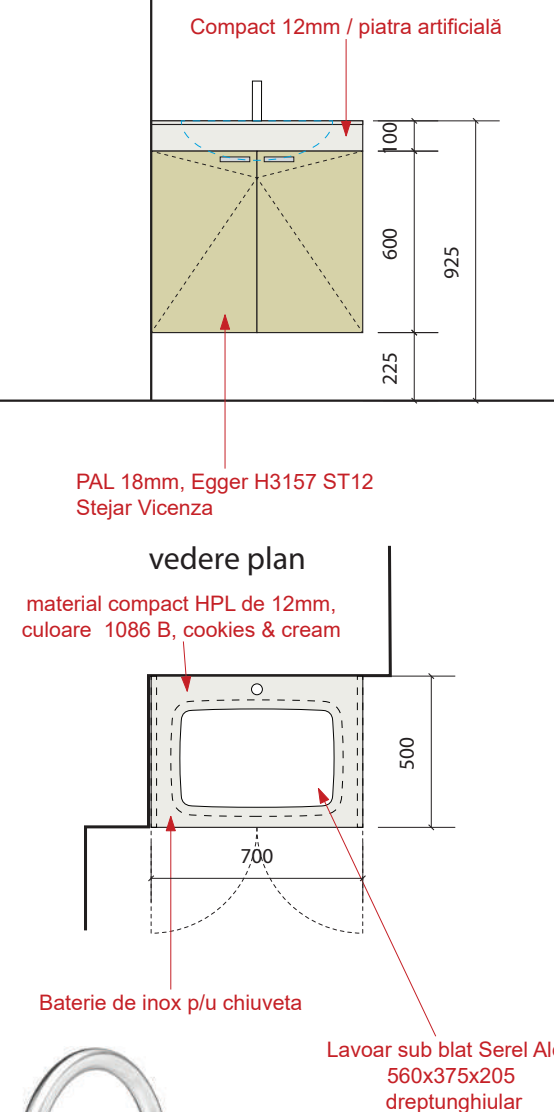

Mecanism ajustabil pe înălțime
UPGRADE LIGHT

Specificații:

Max. Capacitate de încărcare: 100 kg

Viteza: 32mm / s

Tipul de alimentare: 100V-240V

Decibel: <50dB


Cursa: 19,3 "/ 490mm

Gama de înălțime: 28,3 " - 47,2" / 720-1200mm




Desene mobilier executat la comandă


Nr. 4 Suport umerăşe (1 buc.)

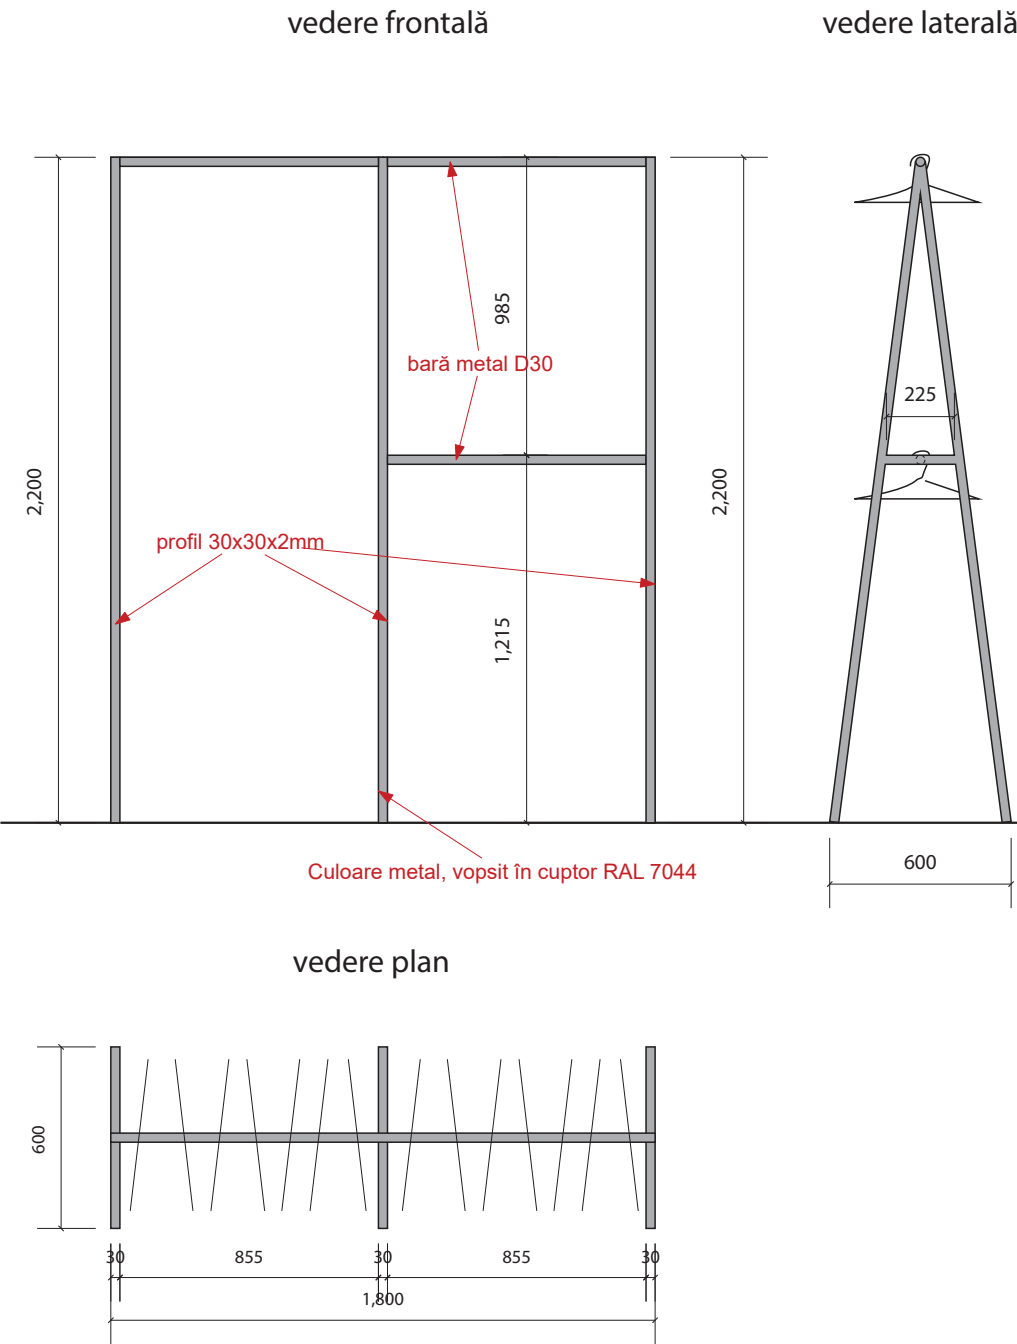

Nr. 5 Masa de lucru cu frigider
(1 buc.)

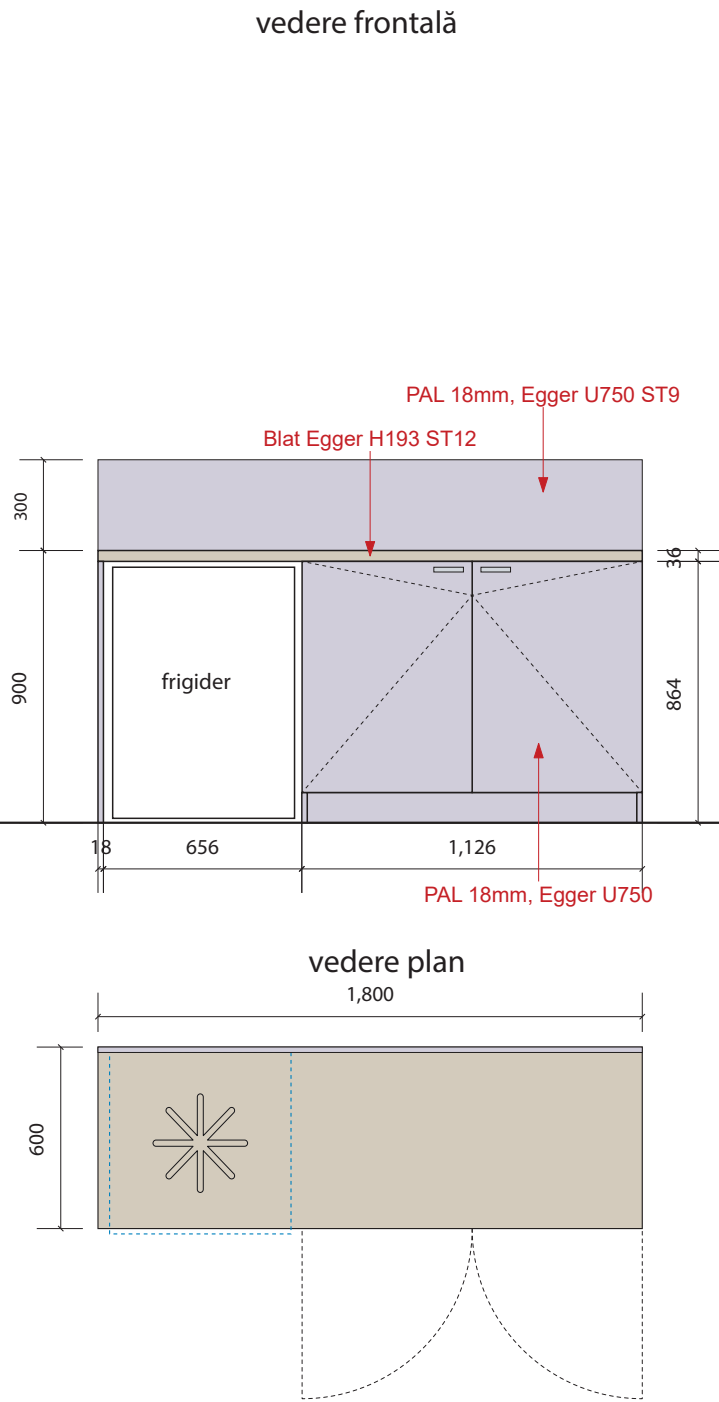

Construcție din aluminiu perete
1 buc.

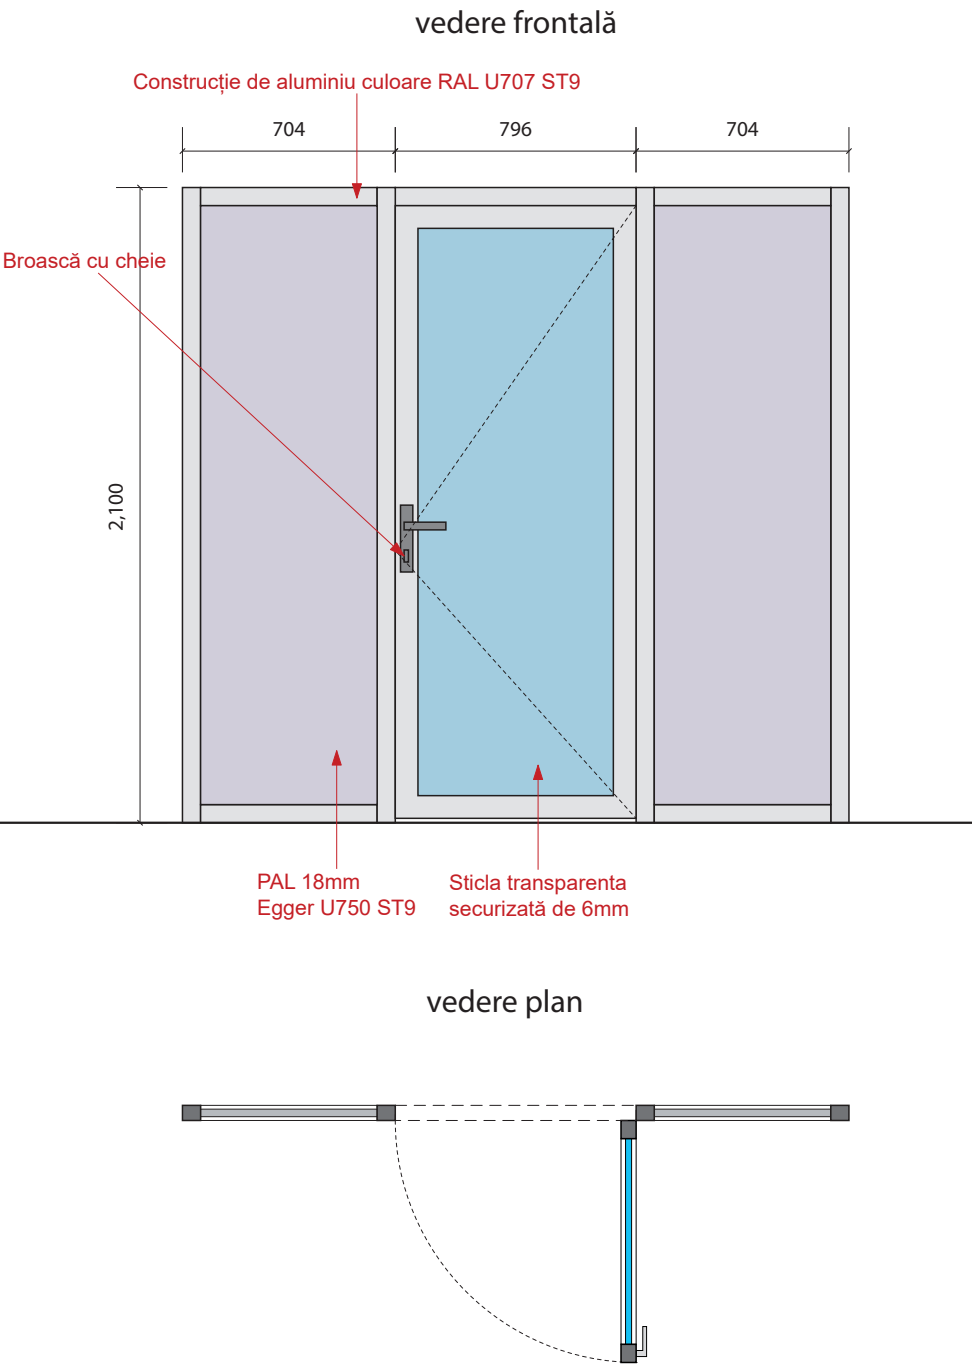

Mobilier procurat

**Nr. 6 Dulap metalic pentru oficiu cu 4 usi, 2 sertare, lacate digitale, 1850*900*400 mm
6 buc._magazin Vitra.md**



**Nr. 7 Etajeră pe roți KANSTRUP neagră (Jysk.md)
Oțel. 47x79x31 cm (1 buc.)**



**Nr. 8 Chiuvetă mobilă laborator chimie
(<https://stahlmed.com/portfolio/mobile-washing-sinks/>)
6 buc.**



Înălțime / 86cm
Lățime / 55cm
Adâncime / 38cm
Material / construcția din inox 304
Chiuveta / inox 33 cm
Capacitate apă / 27 Litri
Rotile cu frână
Dispenser săpun
Baterie/ Opțional



LABDIZAIN

GSM: +373 60 395 882
Labdizain@gmail.com
Labdizain.com

Beneficiar: **UNDP Moldova**

Designer **Carbuni Dumitru**

Desen de execuție

Proiect de design interior clasa de Laborator CHIMIE

Specificare mobilier procurat.

Foia
19

Foi
20

A3

Mobilier procurat

Nr. 9, 10 Masă și scaun elev_30 buc.

<https://tisam.md/mobilier-scolar-md/set-scolar-md/set-mobilier-scolar-individual-ycy138ycx325-md>
NOTA* blatul la mese laborator chimie se recomandă a fi executate din compact HPL 12mm, ASD culoare 1086 B



Nr. 11 scaun profesor_1 buc.


Fotoliu Birou FENIX CF~White
<https://decoprim.md/ro/magazin/fotoliu-birou-fenix-cfwhite/>




Nr. 12 Nisa chimica MBL050
 (dulap de ventilare a gazelor)
 cu echipare suplimentară a
 camerei video (cardidact.md)
 Dimensiuni: 1200x750x2400mm
 1 buc.



Tablă de scris / Whiteboard 200x100cm

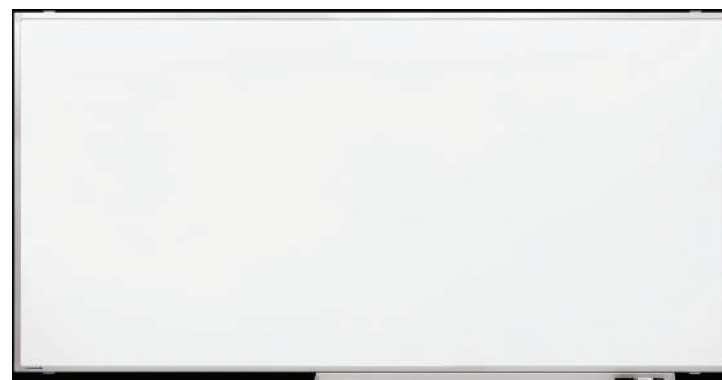

Panou interactiv smart 75"

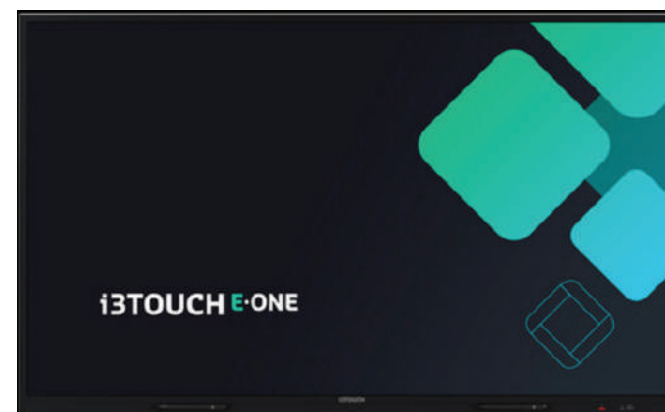

Rolete textil,
 fixare pe profil geam,
 culori deschise pastelate,
 50 % transparență



LABDIZAIN

GSM: +373 60 395 882
 Labdizain@gmail.com
 Labdizain.com

Beneficiar: UNDP Moldova

Designer Carbuni Dumitru

Desen de execuție

Proiect de design interior clasa de Laborator CHIMIE

Specificare mobilier procurat.

Foia
20

Foi
20

A3